




Утверждена:

Постановлением Администрации
муниципального образования
"Хиславичский район"
от 29 октября 2014 № 264

**Схема расположения
земельного участка на кадастровом плане (карте) территории**
кадастровый квартал 67:22:0200126

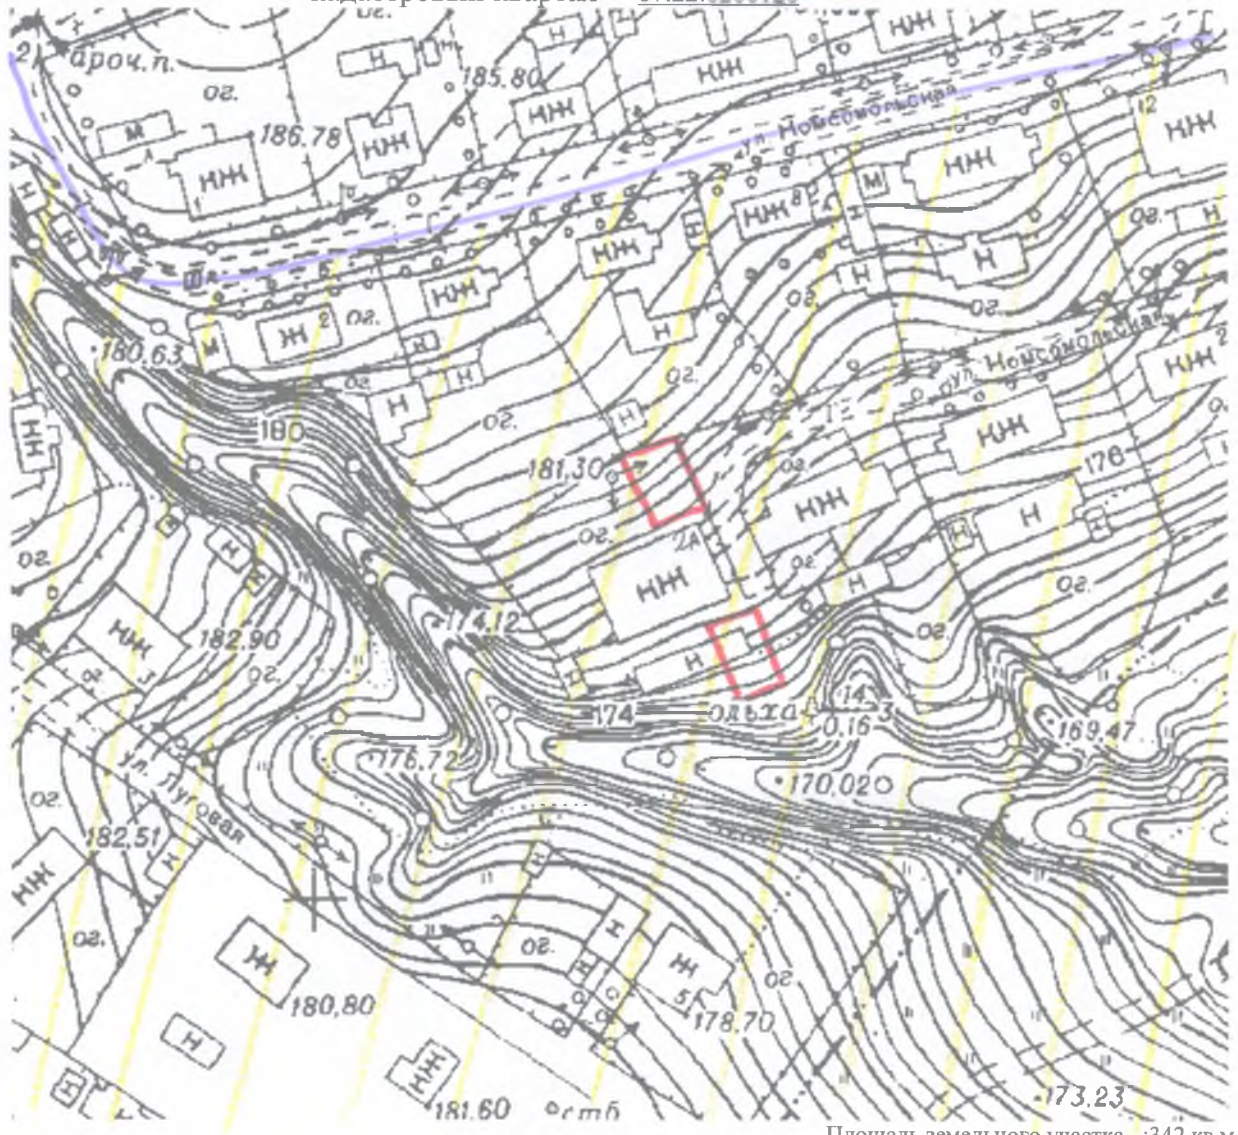

Площадь земельного участка :342 кв.м

Масштаб 1:2000

Условные обозначения:

- формируемый земельный участок;
- граница кадастрового квартала;
- Зона застройки индивидуальными жилыми домами(Ж).

Обозначение характерных точек границ	Координаты, м	
	x	y
:ЗУ1(1)		
н1	392573	1227394
н2	392580	1227406
н3	392568	1227411
н4	392562	1227398
:ЗУ1(2)		
н5	392544	1227411
н6	392548	1227422
н7	392533	1227428
н8	392531	1227415