


Схема расположения земельного участка или земельных участков на кадастровом плане территории

Условный номер земельного участка: _____

Площадь земельного участка: 2426 кв.м.

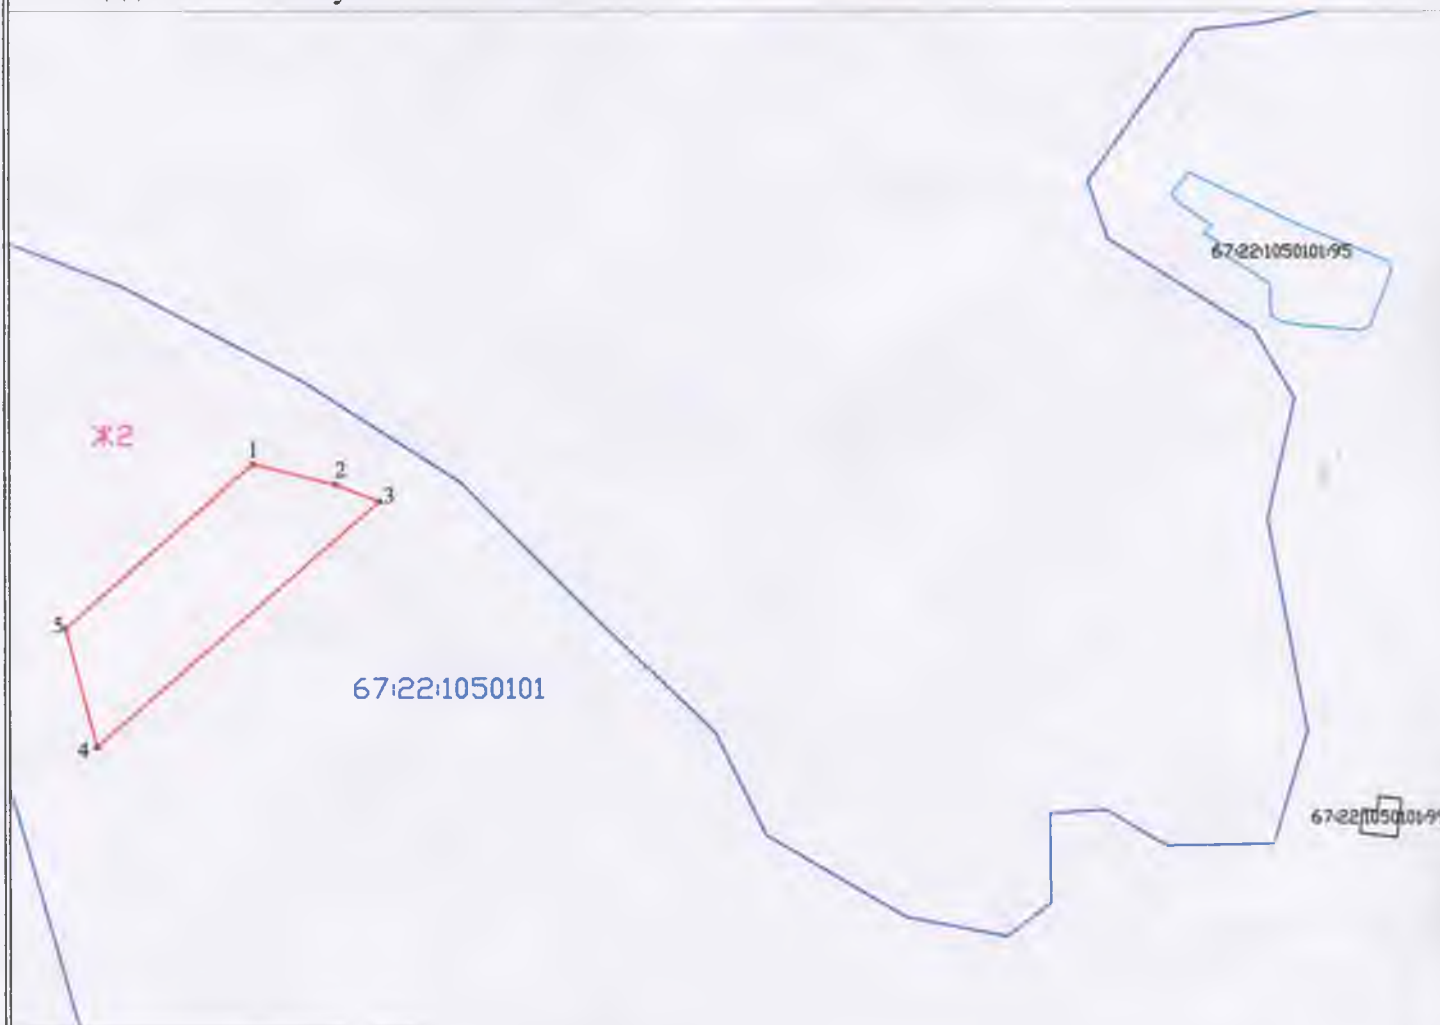

Масштаб 1:2000

Условные обозначения:

- граница испрашиваемого земельного участка
- 1● - характерная точка границы, испрашиваемого земельного участка
- граница земельного участка сведения о котором содержатся в ЕГРН
- 67:22:1050101 - кадастровый номер квартала
- граница кадастрового квартала
- 67:22:1050101:95 - кадастровые номера земельных участков и ОКС, сведения о которых содержатся в ЕГРН

Номер точки	X	Y	Длина стороны, м.	Дирекционный угол
1	392375.22	1227213.51	22.51 12.30 98.85 32.37 66.02	104°13'26"
2	392369.69	1227235.33		111°15'48"
3	392365.23	1227246.79		228°55'43"
4	392300.28	1227172.27		345°9'57"
5	392331.57	1227163.98		48°36'50"