

Утверждена

Постановление об утверждении схемы расположения земельного участка
(наименование документа об утверждении, включая наименования

на кадастровом плане территории

органов государственной власти или органов местного
Администрация муниципального образования

«Хиславичский район» Смоленской области

субъекта Российской Федерации, принявших решение об утверждении схемы

или подписавших соглашение о перераспределении земельных участков)



№ 370


**Схема расположения земельного участка или земельных участков
на кадастровом плане территории**

Условный номер земельного участка

Площадь земельного участка 2499 м²

Обозначение характерных точек границ	Координаты, м	
	X	Y
1	2	3
1	393033.01	1225593.03
2	393030.02	1225653.96
3	392978.32	1225648.78
4	393005.10	1225587.96
1	393033.01	1225593.03

Схема расположения земельного участка или земельных участков на кадастровом плане территории

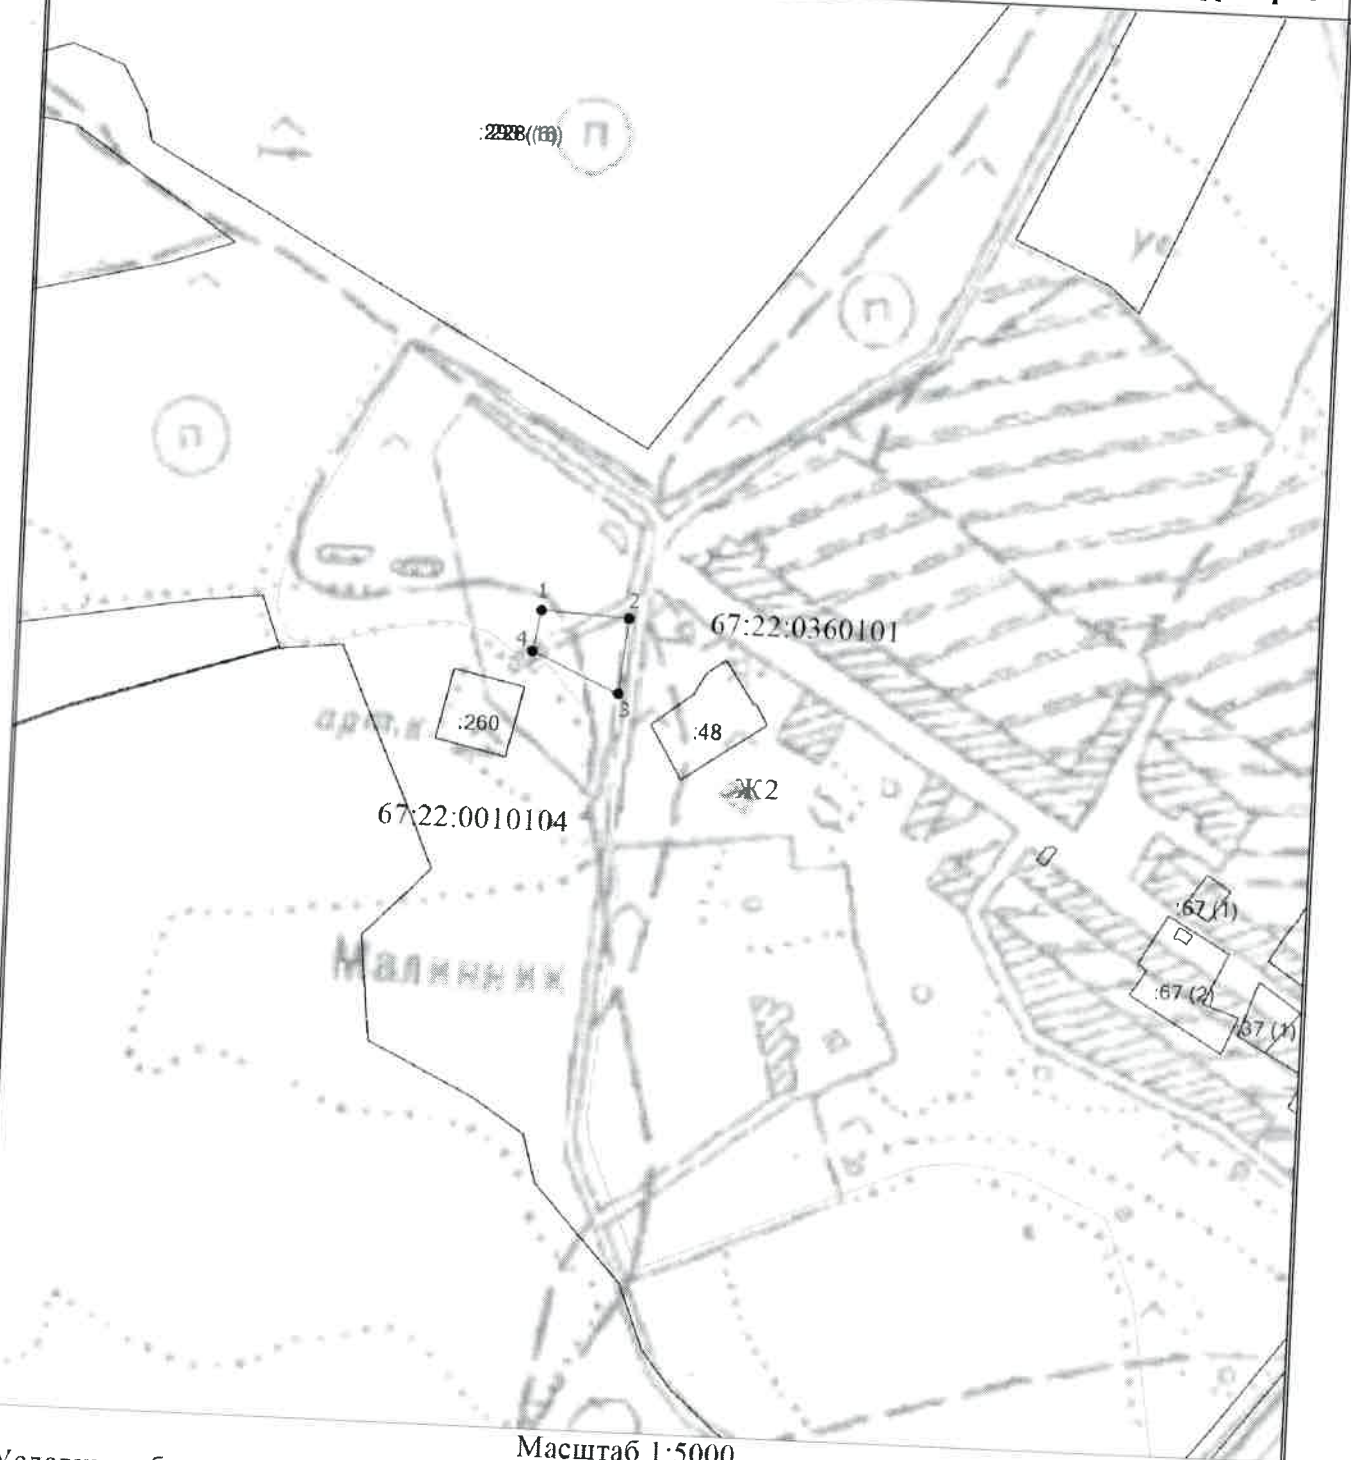

Масштаб 1:5000

Условные обозначения

- Существующая часть границы, сведения о которой достаточны для определения ее местоположения
- вновь образованная часть границы, сведения о которой достаточны для определения ее местоположения
- Граница кадастрового квартала
- 67:22:0360101 - Номер кадастрового квартала
- Ж2 - Обозначение территориальной зоны