




Схема расположения земельного участка или земельных участков на кадастровом плане территории

Условный номер земельного участка: -

Площадь земельного участка 504 кв.м.

Система координат: МСК 67

Обозначение характерных точек границ	Координаты, м	
	X	Y
1	2	3
1	394 398,46	1 229 463,31
2	394 411,34	1 229 479,67
3	394 407,65	1 229 482,68
4	394 403,37	1 229 485,17
5	394 396,33	1 229 490,13
6	394 388,33	1 229 479,69
7	394 372,58	1 229 491,92
8	394 368,51	1 229 486,58
1	394 398,46	1 229 463,31

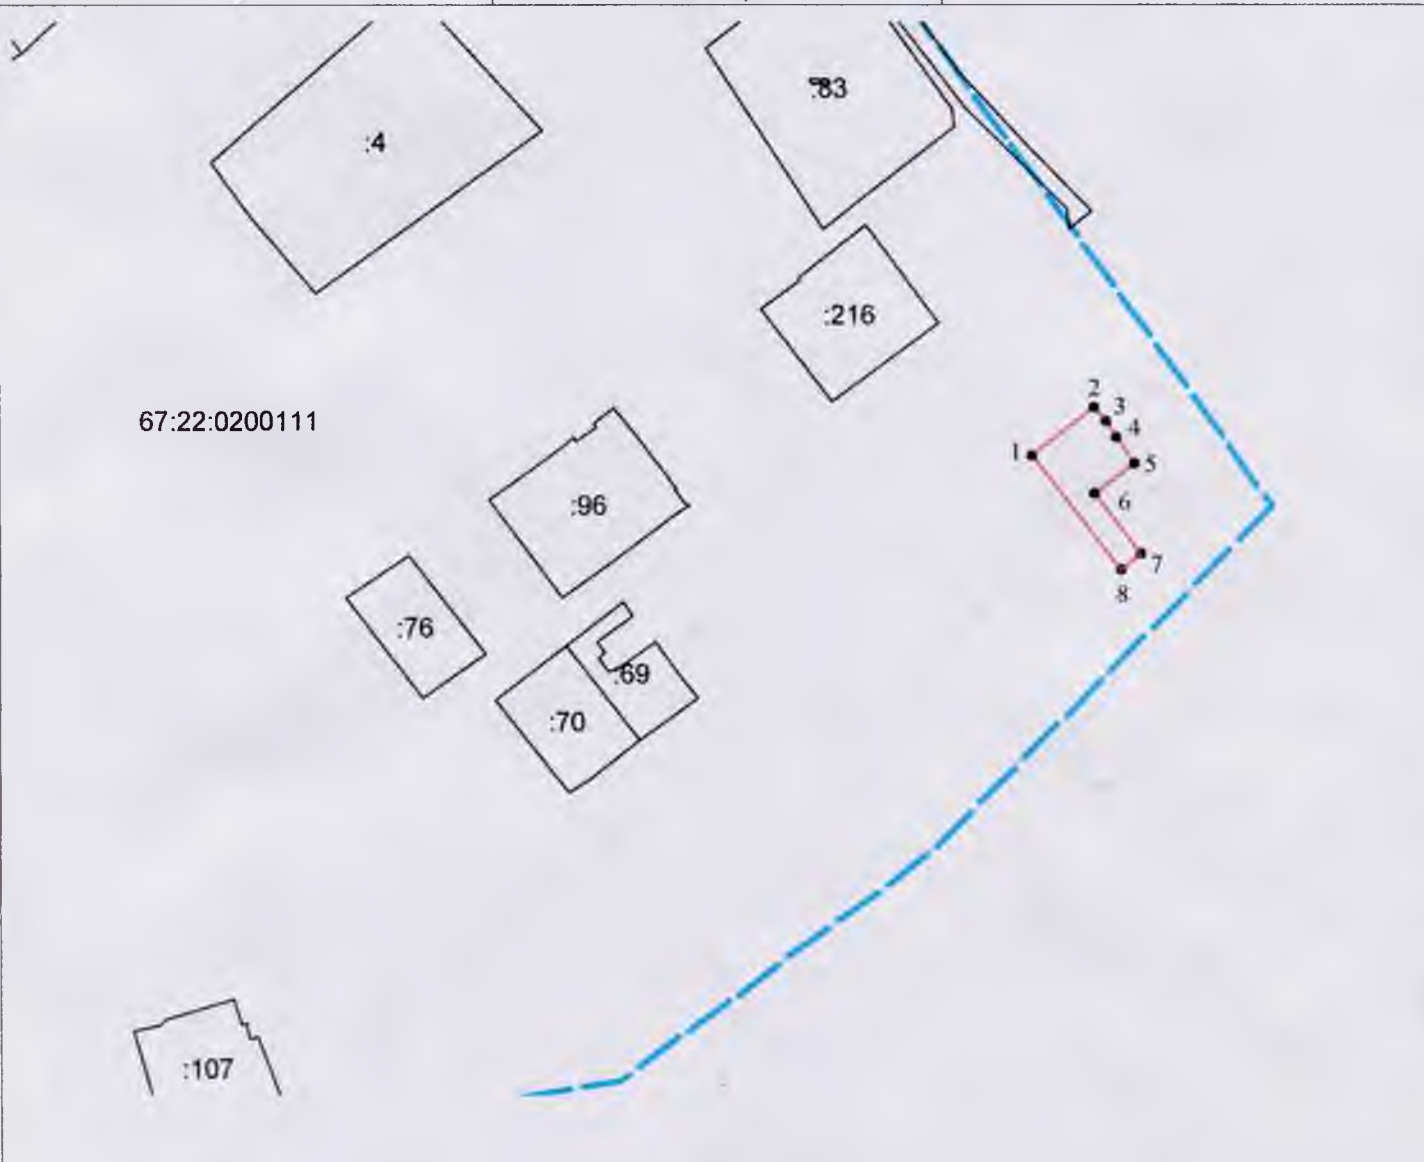

Масштаб 1:2000

Условные обозначения:

— вновь образованная часть границы земельного участка

— граница кадастрового квартала 67:22:0200111