

Утверждена

Постановление Администрации

(наименование документа об утверждении, включая наименования

муниципального образования

органов государственной власти или органов местного

самоуправления, принявших решение об утверждении схемы

или подписавших соглашение о перераспределении земельных участков)

от

05.02.2012 г.

№

389


Схема расположения земельного участка или земельных участков
на кадастровом плане территории

Условный номер земельного участка

Площадь земельного участка 1775 м²

Обозначение характерных точек границ	Координаты, м	
	X	Y
1	2	3
1	381218.26	1218324.96
5	381212.46	1218303.45
4	381215.85	1218301.96
2	381212.85	1218289.36
3	381227.81	1218285.07
4	381221.53	1218260.86
5	381231.75	1218260.40
6	381250.75	1218267.62
7	381249.05	1218315.43
1	381218.26	1218324.96

Схема расположения земельного участка или земельных участков на кадастровом плане территории

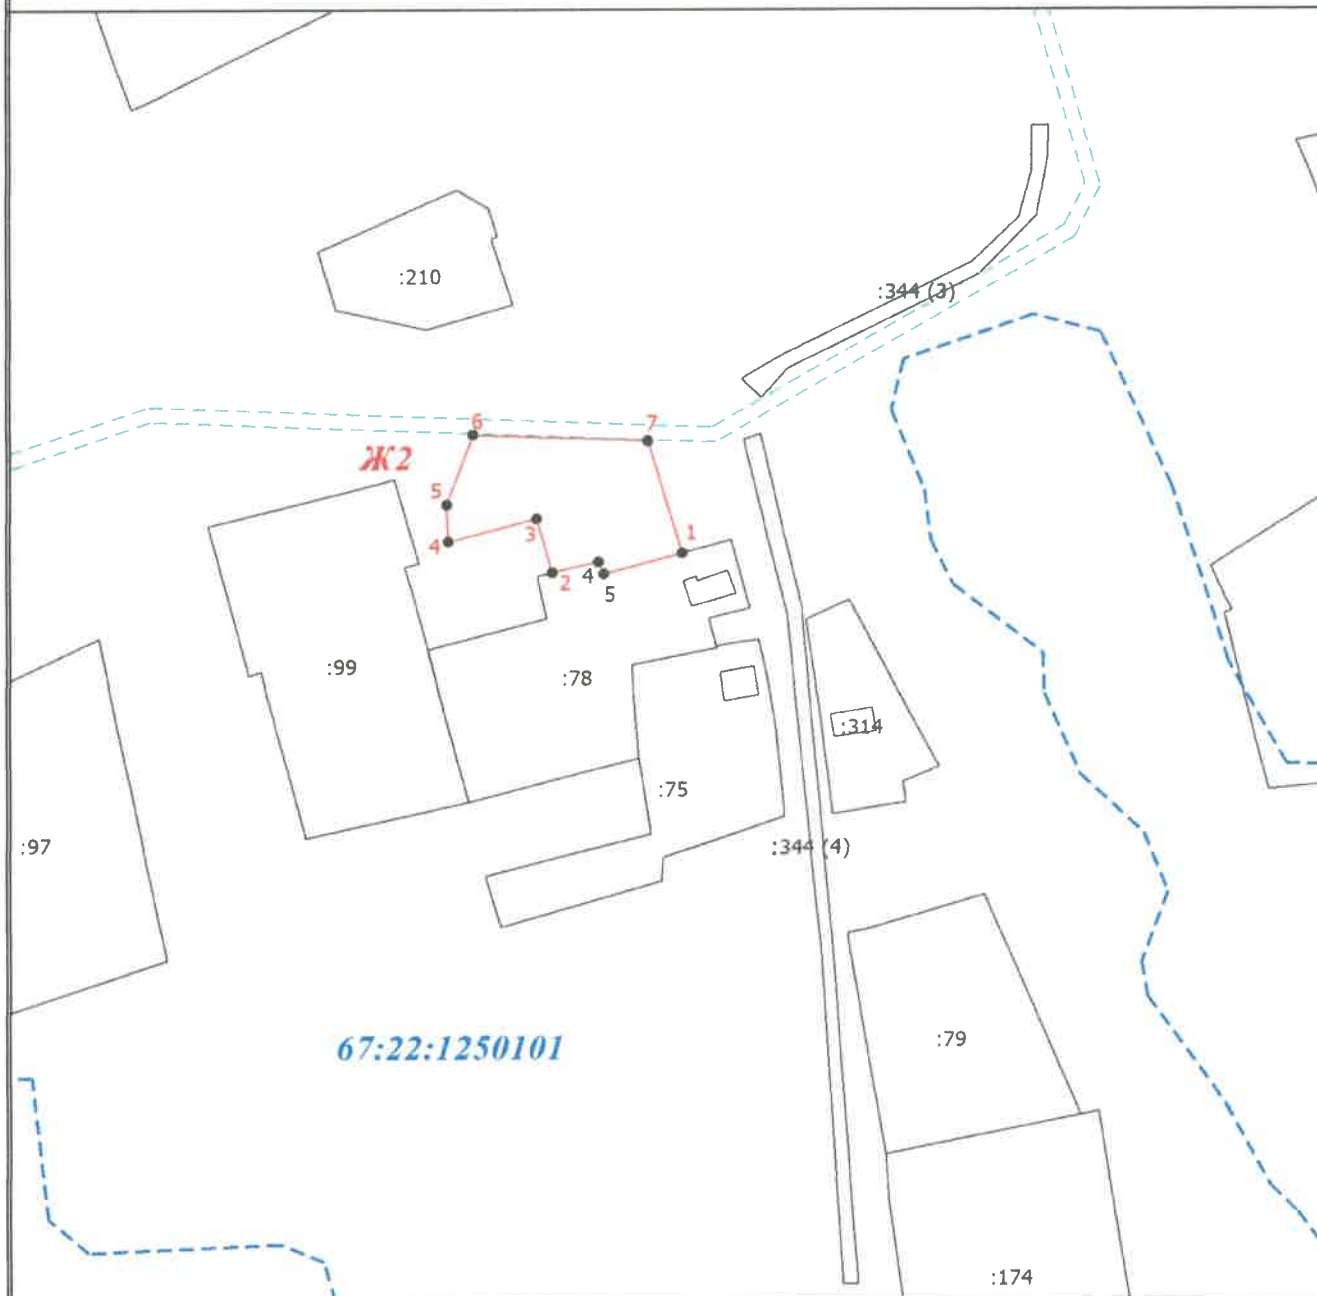

Масштаб 1:2000

Условные обозначения

- Существующая часть границы, сведения о которой достаточны для определения ее местоположения
- Вновь образованная часть границы, сведения о которой достаточны для определения ее местоположения
- Характерная точка границы, сведения о которой позволяют однозначно определить ее положение на местности
- Обозначение характерной точки, местоположение которой не изменилось или было уточнено
- Обозначение новой характерной точки
- Часть контура, образованного проекцией существующего наземного конструктивного элемента здания, сооружения, объекта незавершенного строительства
- Граница зоны с особыми условиями
- Граница кадастрового квартала
- Номер кадастрового квартала
- Территориальная зона