

Утверждена

Постановление Администрации

(наименование документа об утверждении, включая наименования

территориального образования

органов государственной власти или органов местного

Смоленский район

самоуправления, принявших решение об утверждении схемы

Смоленская область

или подписавших заявление о перераспределении земельных участков)



от

№ *424*


**Схема расположения земельного участка или земельных участков
на кадастровом плане территории**

Условный номер земельного участка

Площадь земельного участка 3651 м²

Обозначение характерных точек границ	Координаты, м	
	X	Y
1	2	3
(1)		
1	381892.30	1218641.60
5	381910.31	1218655.67
4	381915.22	1218661.14
3	381898.79	1218676.86
2	381855.88	1218716.46
3	381853.30	1218690.94
4	381853.46	1218678.11
1	381892.30	1218641.60
(2)		
5	381816.93	1218667.70
6	381809.38	1218699.56
7	381820.06	1218702.12
8	381827.20	1218670.74
9	381845.01	1218675.95
10	381848.82	1218682.45
11	381846.85	1218692.49
12	381847.31	1218700.25
13	381843.26	1218714.78
14	381842.41	1218717.84
15	381808.01	1218711.04
16	381795.30	1218708.53
17	381799.67	1218684.77
18	381805.20	1218685.84
19	381810.08	1218665.68
5	381816.93	1218667.70

Схема расположения земельного участка или земельных участков на кадастровом плане территории

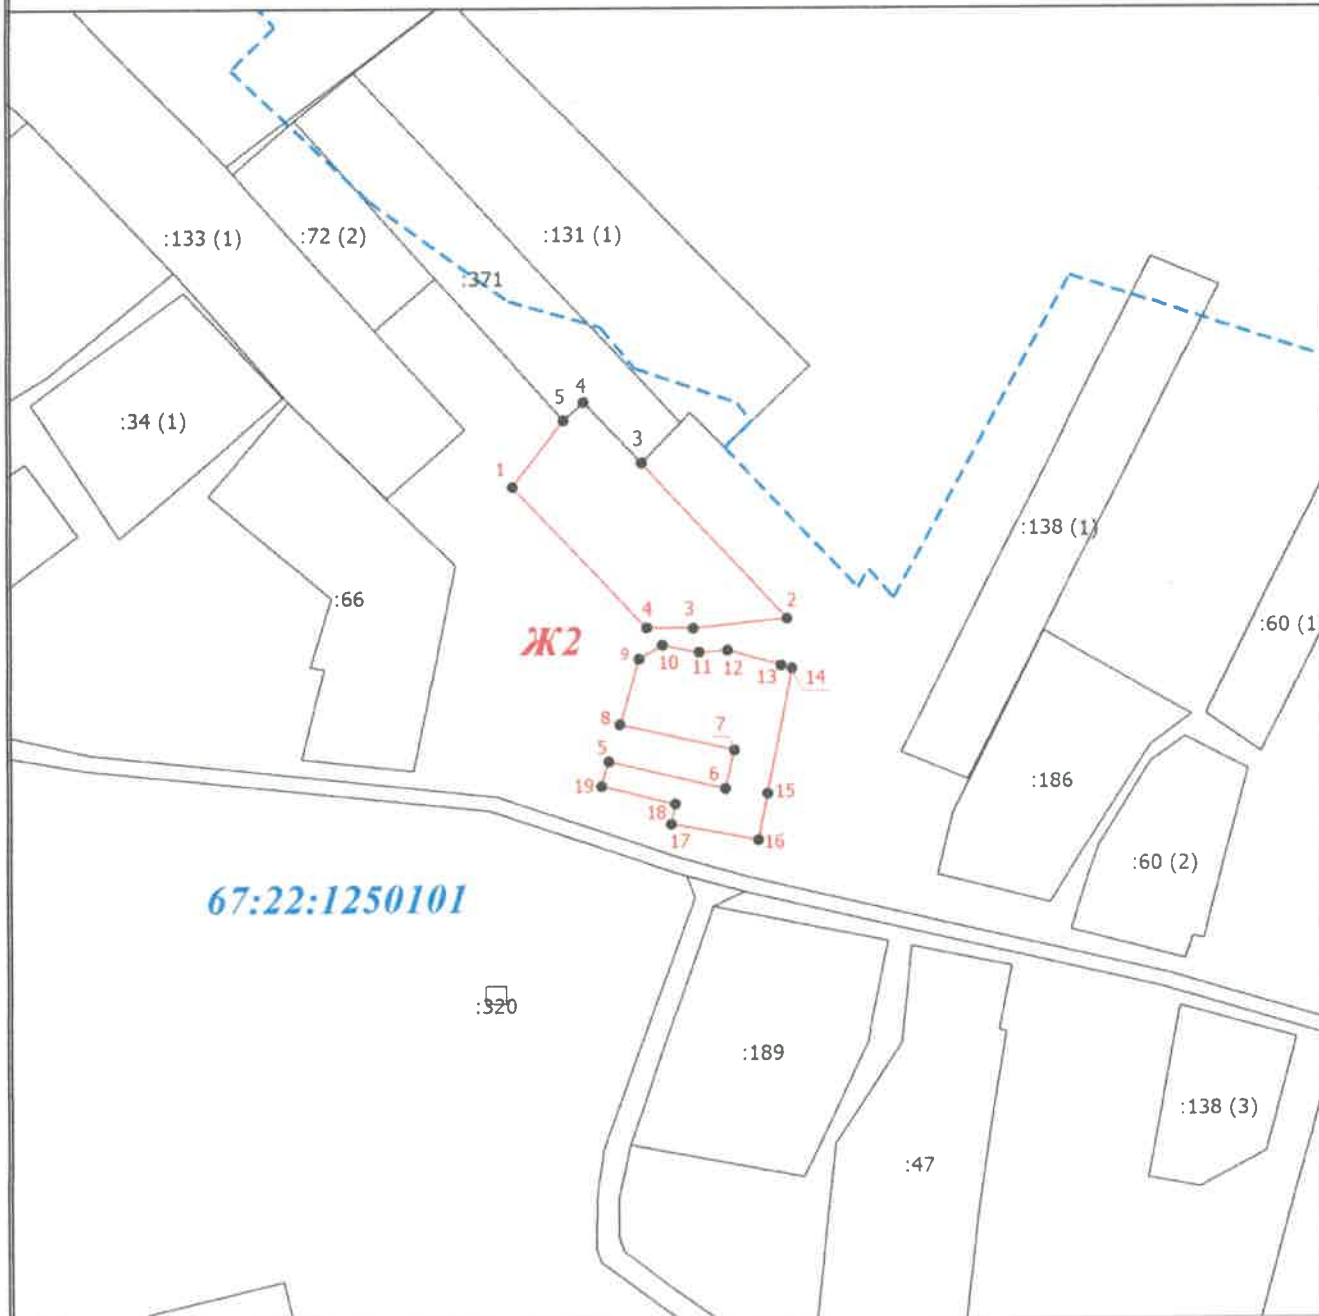

Масштаб 1:2000

Условные обозначения

- Существующая часть границы, сведения о которой достаточны для определения ее местоположения
- вновь образованная часть границы, сведения о которой достаточны для определения ее местоположения
- - Характерная точка границы, сведения о которой позволяют однозначно определить ее положение на местности
- 1 - Обозначение характерной точки, местоположение которой не изменилось или было уточнено
- 1 - Обозначение новой характерной точки
- Граница кадастрового квартала
- 67:22:1250101 - Номер кадастрового квартала
- Ж2 - Территориальная зона