


СХЕМА РАСПОЛОЖЕНИЯ ЗЕМЕЛЬНОГО УЧАСТКА  
 НА КАДАСТРОВОМ ПЛАНЕ ТЕРРИТОРИИ

расположенного по адресу: Российская Федерация, Смоленская область, Хиславичский район,  
 Городищенское сельское поселение, д. Городище, ул. Центральная

Условный номер земельного участка нет  
 Площадь земельного участка 6000 м<sup>2</sup>

МСК-67

Обозначение характерных гранич точек	Координаты, м	
	X	Y
н1	382702.85	1218392.13
н2	382750.42	1218489.49
3	382695.72	1218522.88
4	382668.24	1218492.39
5	382698.25	1218466.87
6	382677.26	1218432.78
н7	382666.62	1218441.38
н8	382655.05	1218416.74
н1	382702.85	1218392.13

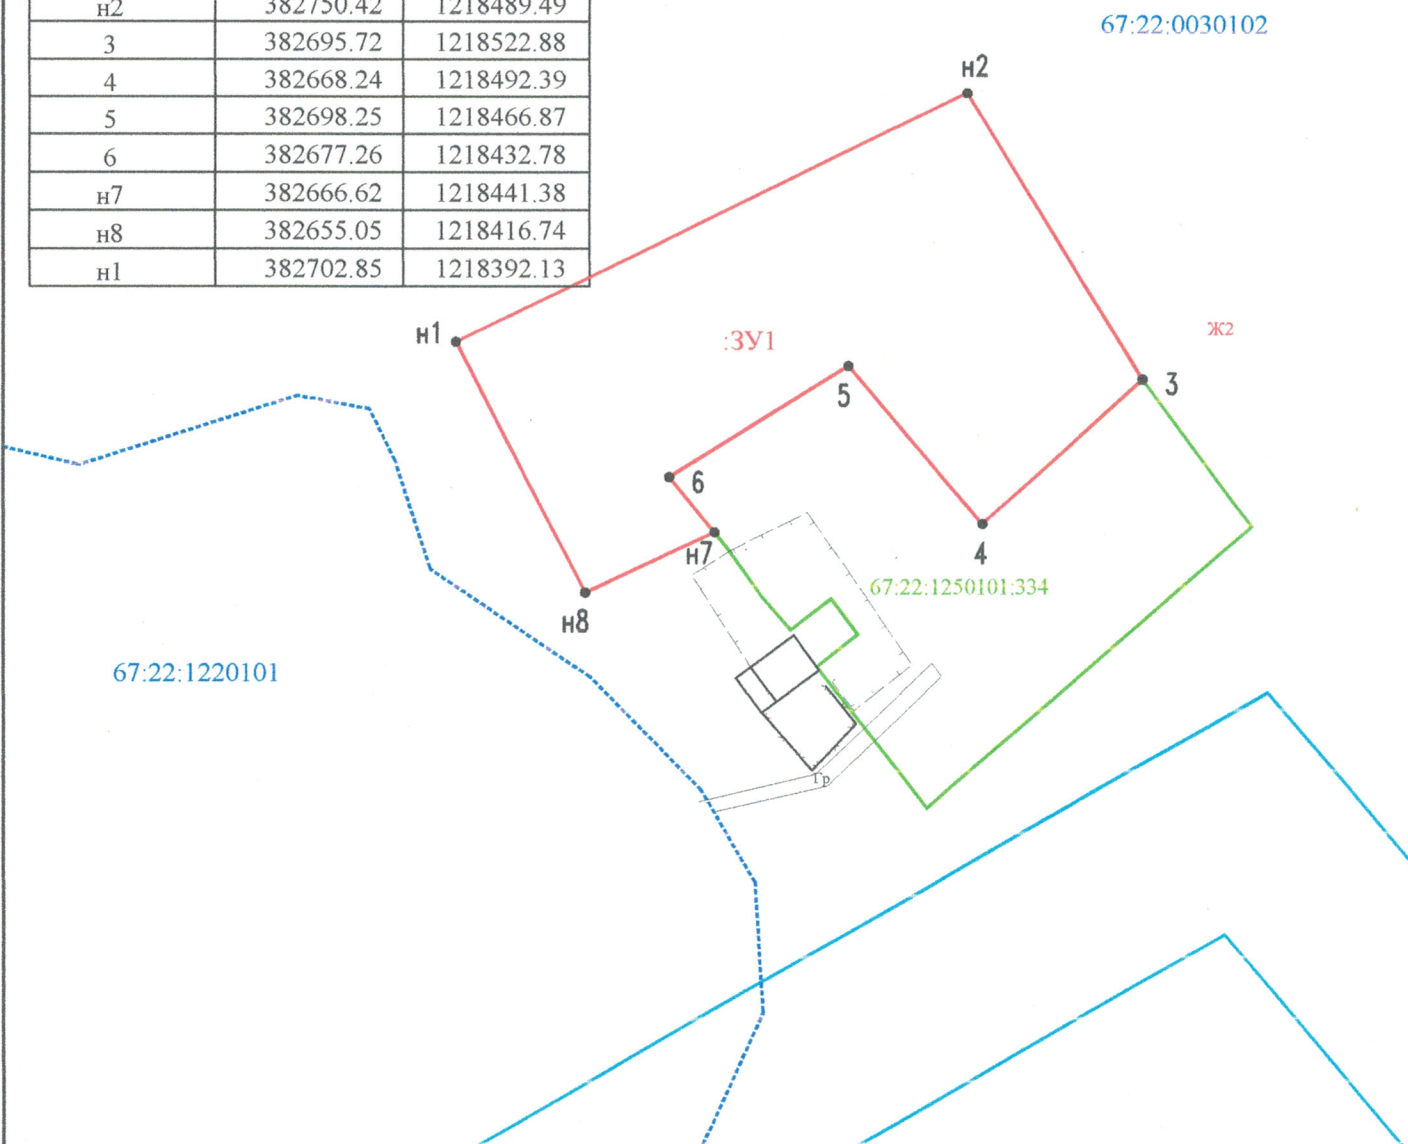

Условные обозначения:

- - граница образуемого земельного участка
- - - - граница кадастрового квартала
- - граница земельного участка, включенная в ЕГРН
- - граница охранной зоны инженерных коммуникаций-67:00-6.52
- :3У1 - обозначение образуемого земельного участка

Масштаб 1:1500