

**Утверждена**

(наименование документа об утверждении, включая наименования

органов государственной власти или органов местного

самоуправления, принявших решение об утверждении схемы

или подписавших соглашение о перераспределении земельных участков)

от

№


**Схема расположения земельного участка или земельных участков  
на кадастровом плане территории**

Условный номер земельного участка

Площадь земельного участка 746 м<sup>2</sup>

Обозначение характерных точек границ	Координаты, м	
	X	Y
<b>1</b>	<b>2</b>	<b>3</b>
1	390888.67	1227340.52
2	390881.41	1227357.05
3	390840.44	1227339.06
4	390846.31	1227325.05
1	390888.67	1227340.52

Схема расположения земельного участка или земельных участков на кадастровом плане территории

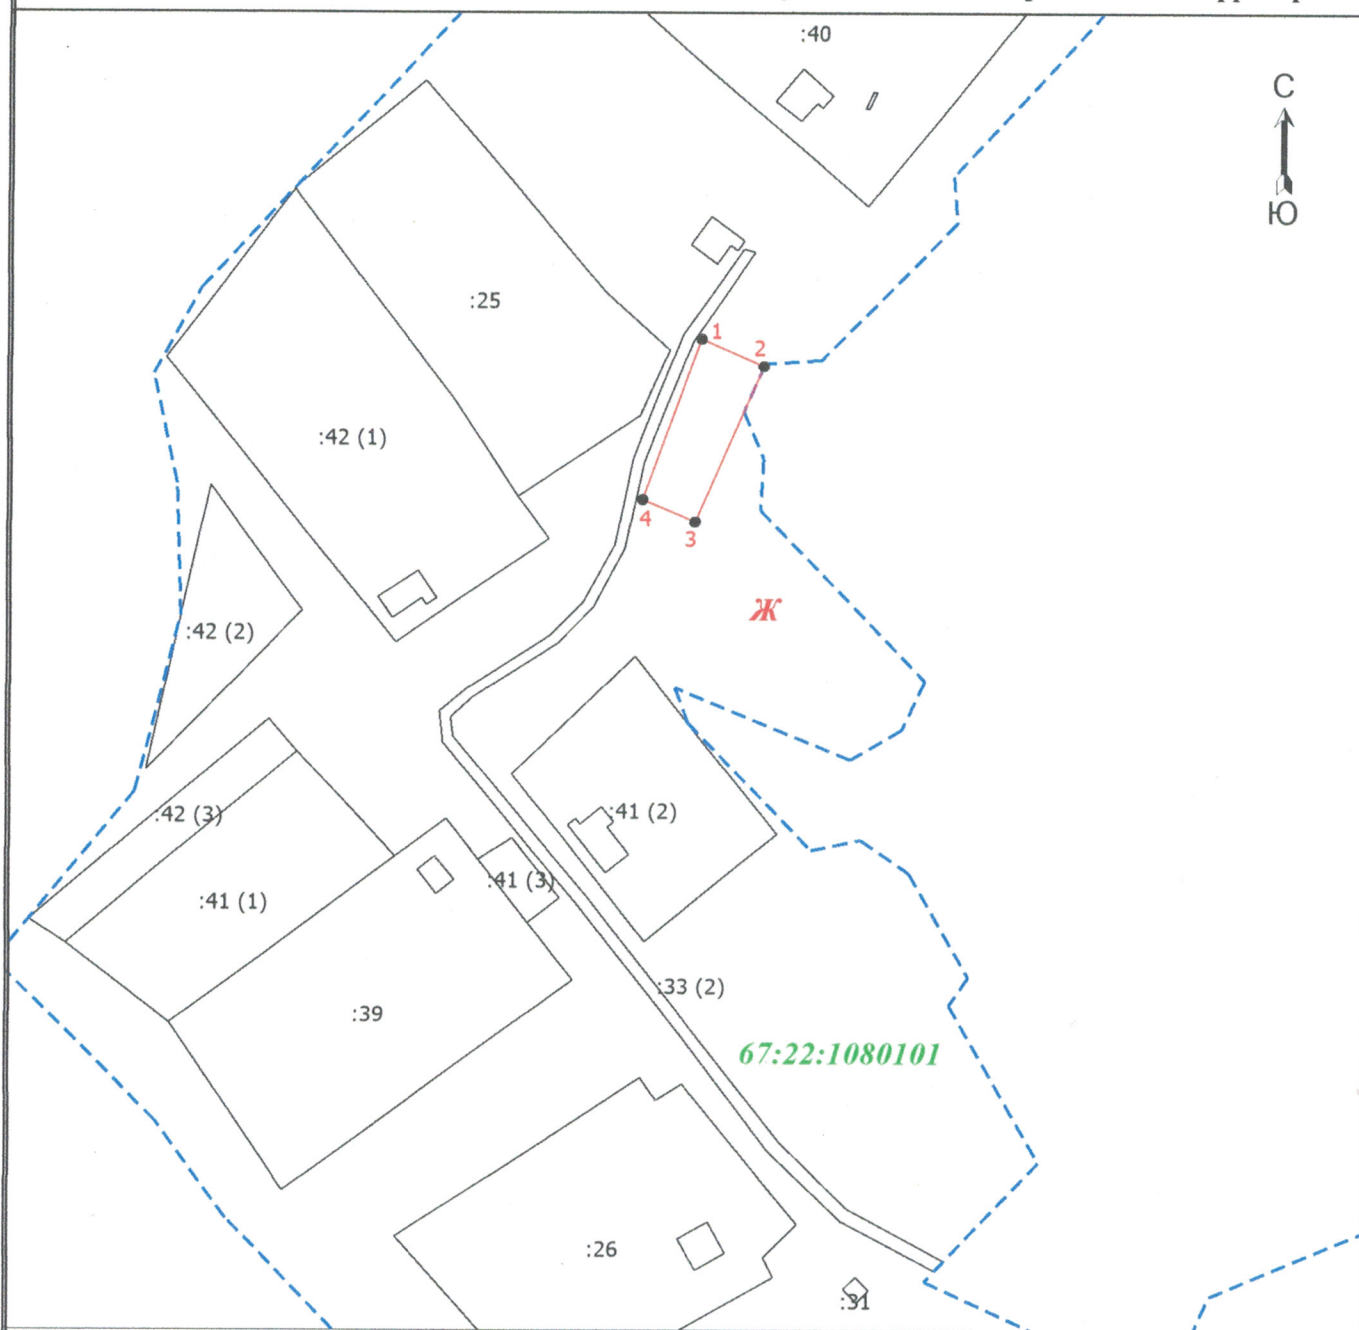

Масштаб 1:2000

Условные обозначения

- - Существующая часть границы, сведения о которой достаточны для определения ее местоположения
- - вновь образованная часть границы, сведения о которой достаточны для определения ее местоположения
- - Характерная точка границы, сведения о которой позволяют однозначно определить ее положение на местности
- 1 - Обозначение новой характерной точки
- - Часть контура, образованного проекцией существующего наземного конструктивного элемента здания, сооружения, объекта незавершенного строительства
- - Граница муниципального образования
- - - - - Граница кадастрового квартала
- Ж - Обозначение территориальной зоны (зоны застройки индивидуальными и блокированными жилыми домами)
- 67:22:1080101 - Номер кадастрового квартала