

Утверждена

Постановление Администрации

(наименование документа об утверждении, включая наименования

муниципального образования "Хиславичский район"

органов государственной власти или органов местного

самоуправления, принявших решение об утверждении схемы

или подписавших соглашение о перераспределении земельных участков:

Смоленская область

или подписавших соглашение о перераспределении земельных участков: эв:

от *12 декабря 2012* г. № *45/03-280/12*


**Схема расположения земельного участка или земельных участков
на кадастровом плане территории**

Условный номер земельного участка

Площадь земельного участка 1048 м²

| Обозначение характерных точек границ | Координаты, м | |
|--------------------------------------|---------------|------------|
| | X | Y |
| 1 | 2 | 3 |
| 1 | 393829.59 | 1229276.76 |
| 2 | 393826.61 | 1229284.39 |
| 3 | 393824.14 | 1229291.11 |
| 4 | 393821.56 | 1229298.89 |
| 5 | 393819.13 | 1229306.14 |
| 6 | 393809.71 | 1229302.67 |
| 7 | 393810.31 | 1229297.80 |
| 8 | 393805.26 | 1229292.88 |
| 9 | 393800.38 | 1229279.89 |
| 10 | 393800.26 | 1229266.18 |
| 11 | 393810.14 | 1229258.95 |
| 12 | 393814.18 | 1229255.56 |
| 13 | 393819.88 | 1229248.33 |
| 14 | 393823.92 | 1229248.61 |
| 15 | 393824.53 | 1229248.19 |
| 16 | 393830.45 | 1229253.47 |
| 17 | 393820.37 | 1229268.07 |
| 18 | 393819.64 | 1229269.93 |
| 1 | 393829.59 | 1229276.76 |

Схема расположения земельного участка или земельных участков на кадастровом плане территории

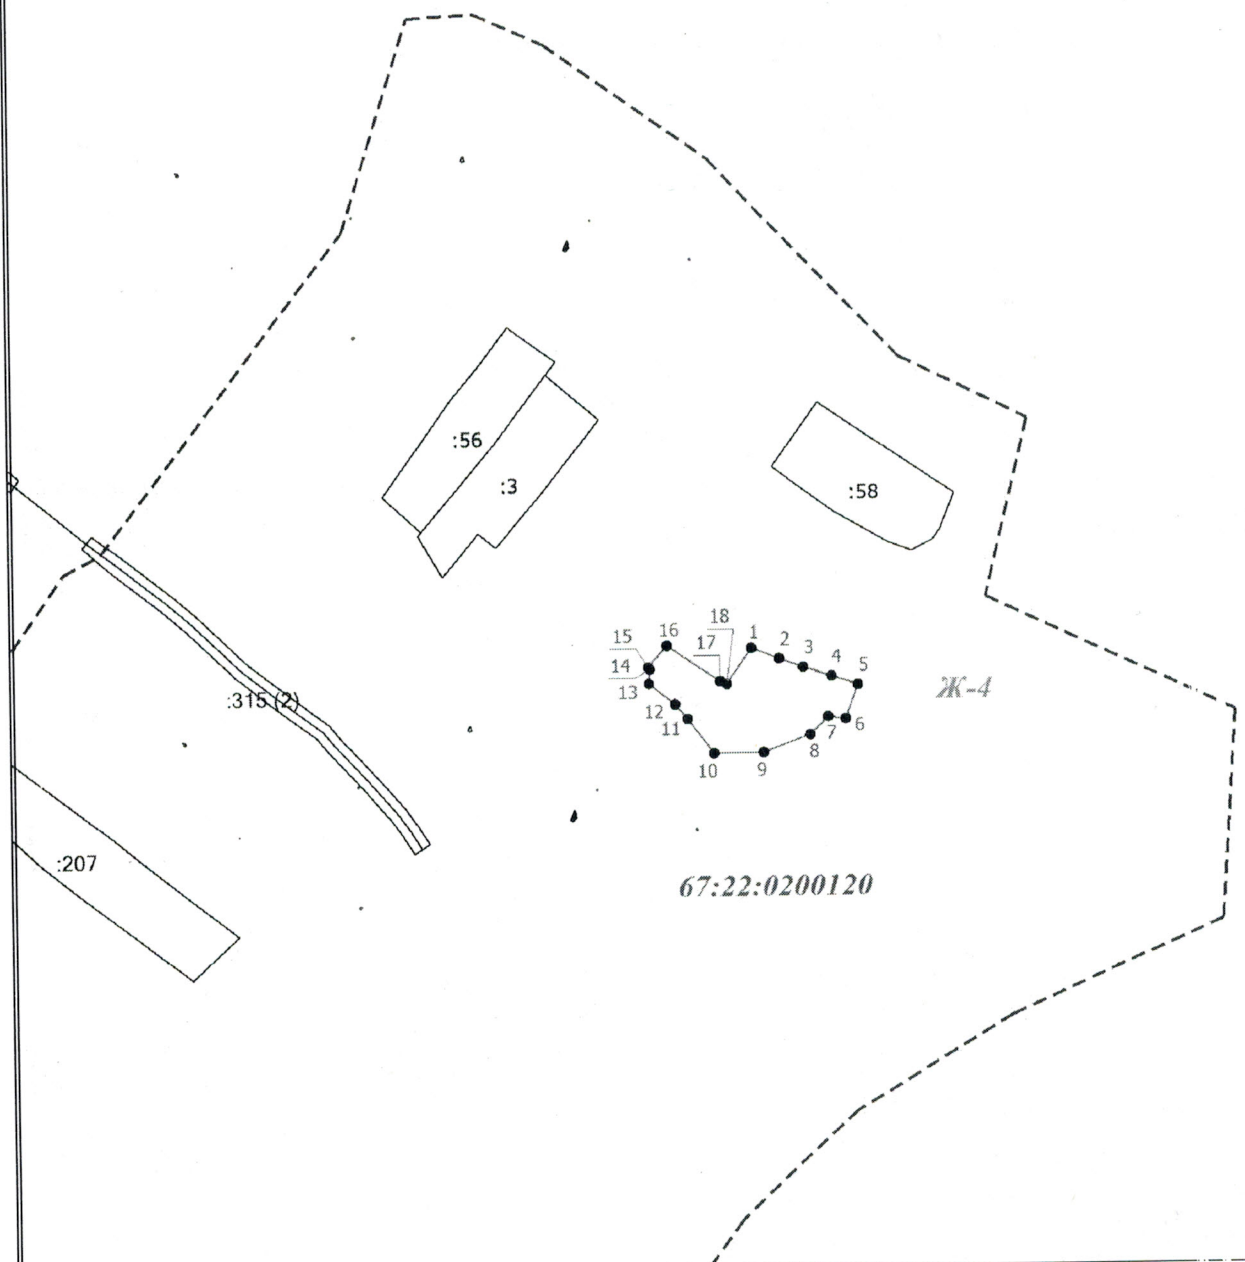

Масштаб 1:2000

Условные обозначения

- - Существующая часть границы, сведения о которой достаточны для определения ее местоположения
- - Вновь образованная часть границы, сведения о которой достаточны для определения ее местоположения
- - Характерная точка границы, сведения о которой позволяют однозначно определить ее положение на местности
- 1 - Обозначение новой характерной точки
- - Часть контура, образованного проекцией существующего наземного конструктивного элемента здания, сооружения, объекта незавершенного строительства
- - Граница муниципального образования
- - - - - Граница кадастрового квартала
- Ж-4 - Территориальная зона
- 67:22:0200120 - Номер кадастрового квартала