

Утверждена постановлением
Администрации муниципального
образования

"Хиславичский район"


Смоленской области

*(наименование документа об утверждении,
включая наименования органов государственной власти
или органов местного самоуправления,
принявших решение об утверждении схемы или подписавших
соглашение о перераспределении земельных участков)*

от _____ г. № _____

**Схема расположения земельного участка или земельных участков на кадастровом
плане территории**

Условный номер земельного участка: 3У			
Площадь земельного участка 338 м ²			
Обозначение характерных точек границ	Координаты, м		
		X	Y
1	2	3	
1	393823,71	1228235,86	
2	393815,62	1228249,32	
3	393797,01	1228237,15	
4	393804,83	1228224,55	
1	393823,71	1228235,86	

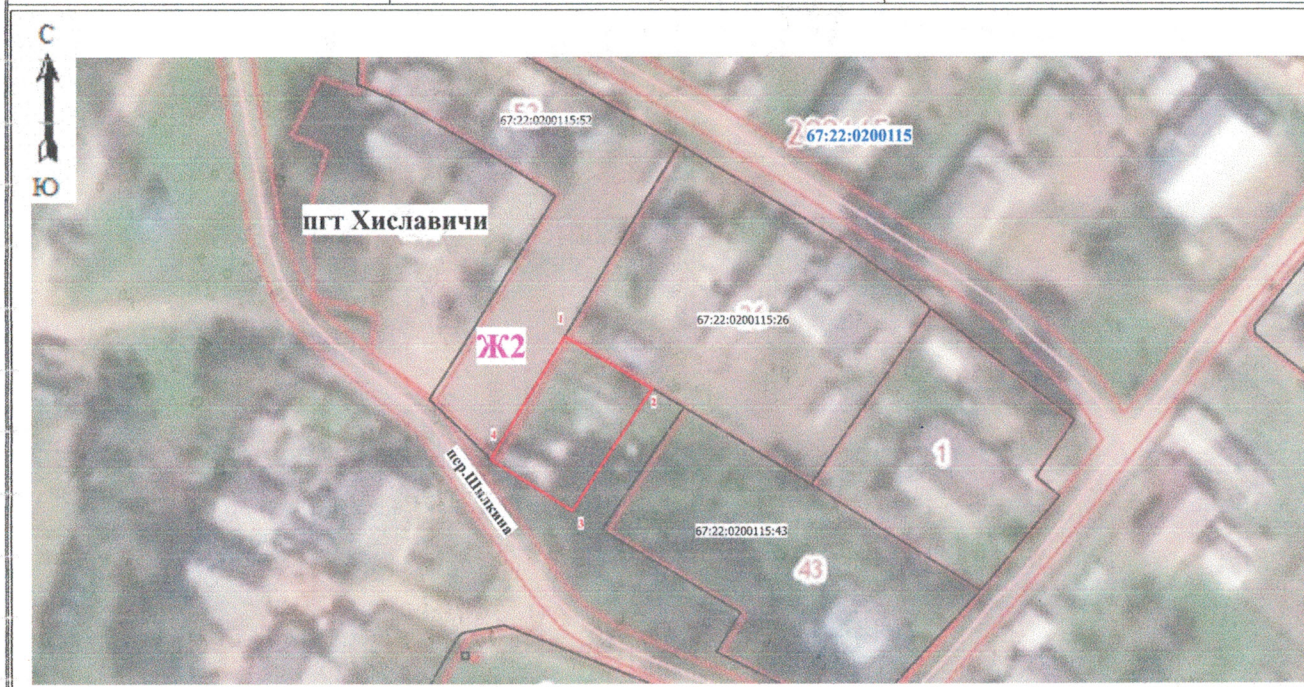

Масштаб 1:1000

Условные обозначения

- Существующая часть границы, имеющиеся в ЕГРН сведения о которой достаточны для определения ее местоположения
- вновь образованная часть границы, сведения о которой достаточны для определения ее местоположения
- - Характерная точка границы, сведения о которой позволяют однозначно определить ее положение на местности
- 1 - Обозначение новой характерной точки
- :88 - Кадастровый номер земельного участка
- 67:22:0200115 - Номер кадастрового квартала
- Ж2 - Территориальная зона в соответствии с ПЗЗ (Зона малоэтажной смешанной жилой застройки)
- Граница кадастрового квартала