

Утверждена

Постановление о предварительном согласовании предоставления
(наименование документа об утверждении, включая наименования

земельного участка и об утверждении схемы расположения земельного
органов государственной власти или органов местного

участка на кадастровом плане территории

самоуправления, принявших решение об утверждении схемы
Администрация муниципального образования «Хиславичский район»

Смоленской области

или подписавших соглашение о перераспределении земельных участков)

от

№

**Схема расположения земельного участка или земельных участков
на кадастровом плане территории**


Условный номер земельного участка

Площадь земельного участка 1500 м²

Обозначение характерных точек границ	Координаты, м	
	X	Y
1	2	3
1	395973.74	1223700.54
2	395979.80	1223721.59
3	395988.36	1223753.99
4	395961.03	1223759.58
5	395947.67	1223708.18
6	395962.03	1223703.97
1	395973.74	1223700.54

Схема расположения земельного участка или земельных участков на кадастровом плане территории

МСК_67

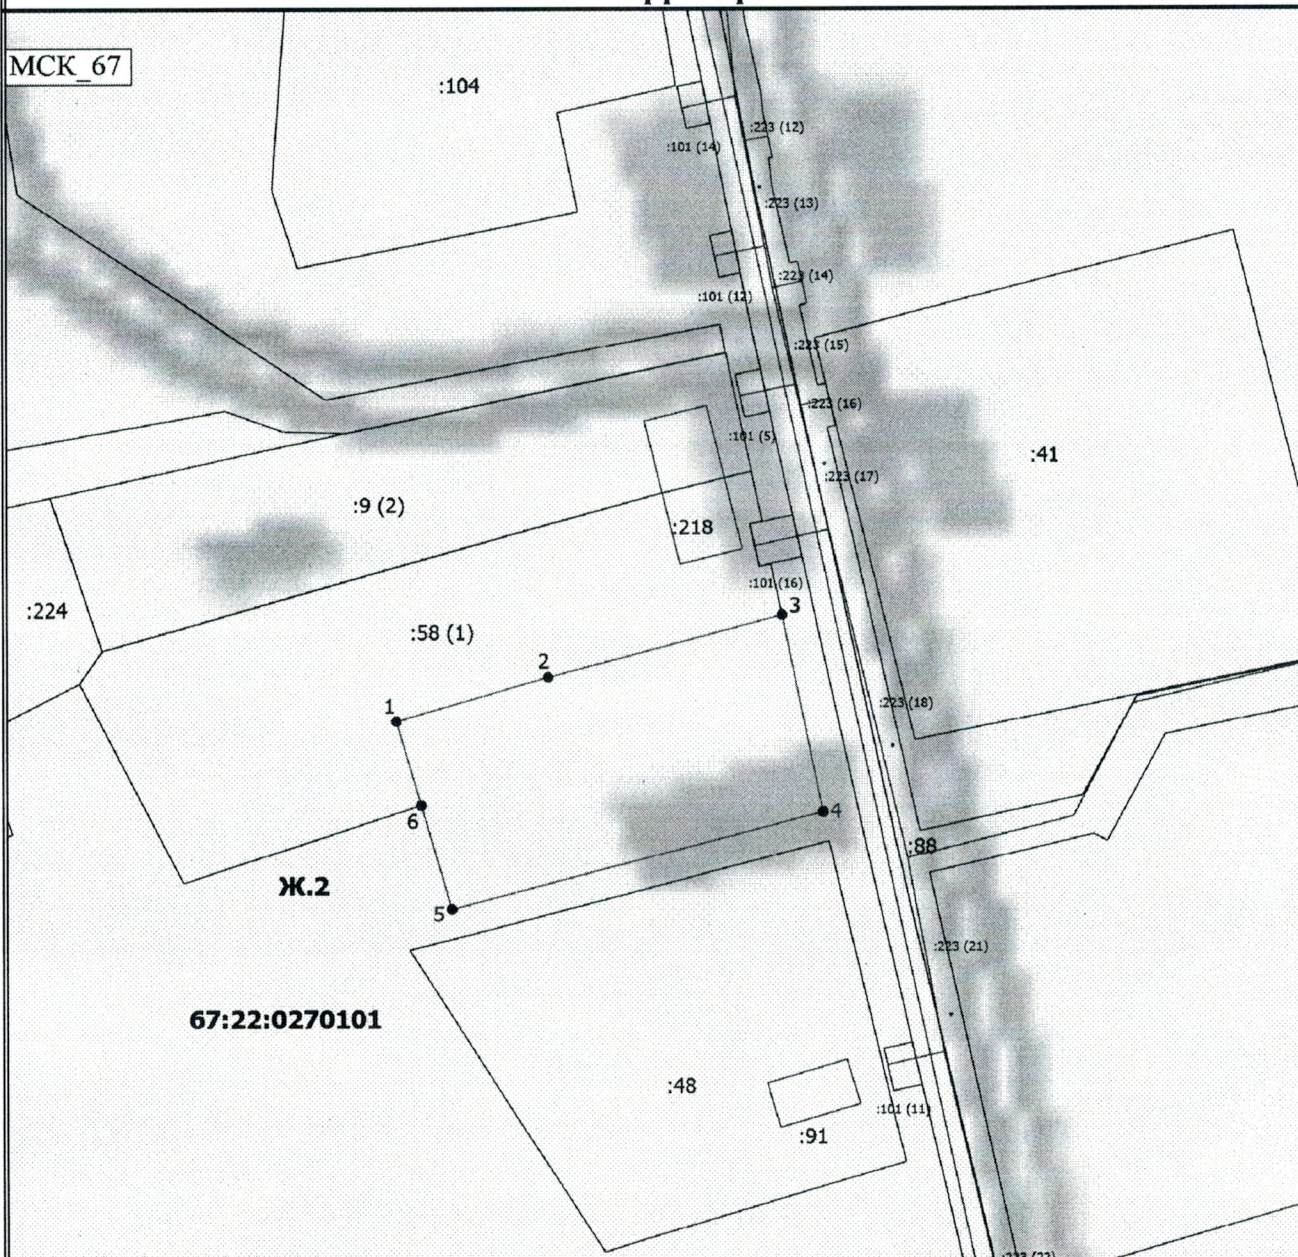

Масштаб 1:1000

Условные обозначения

- - Вновь образованная часть границы, сведения о которой достаточны для определения ее местоположения
- - Существующая часть границы, имеющиеся в ЕГРН сведения о которой достаточны для определения ее местоположения
- - Граница здания, сооружения, объекта незавершенного строительства
- - Характерная точка границы, сведения о которой позволяют однозначно определить ее положение на местности
- 4 - Обозначение новой характерной точки
- 7 - Обозначение характерной точки, местоположение которой не изменилось или было уточнено

67:22:0270101 - Номер кадастрового квартала

Ж.2 - Обозначение территориальной зоны