

Утверждена

Постановление Администрации
(наименование документа об утверждении, включая наименования

муниципального образования
органов государственной власти или органов местного

Хиславичский район
самоуправления, принявших решение об утверждении схемы

Смоленской области
или подписавших соглашение о перераспределении земельных участков)

от *октября 2018* № *54*


**Схема расположения земельного участка или земельных участков
на кадастровом плане территории**

Условный номер земельного участка

Площадь земельного участка 625 м²

Обозначение характерных точек границ	Координаты, м	
	X	Y
1	2	3
1	393936.75	1228392.26
2	393946.28	1228404.93
3	393947.60	1228407.84
4	393942.28	1228412.18
5	393940.41	1228410.39
6	393917.83	1228431.19
7	393908.59	1228419.02
8	393929.72	1228398.74
1	393936.75	1228392.26

Схема расположения земельного участка или земельных участков на кадастровом плане территории

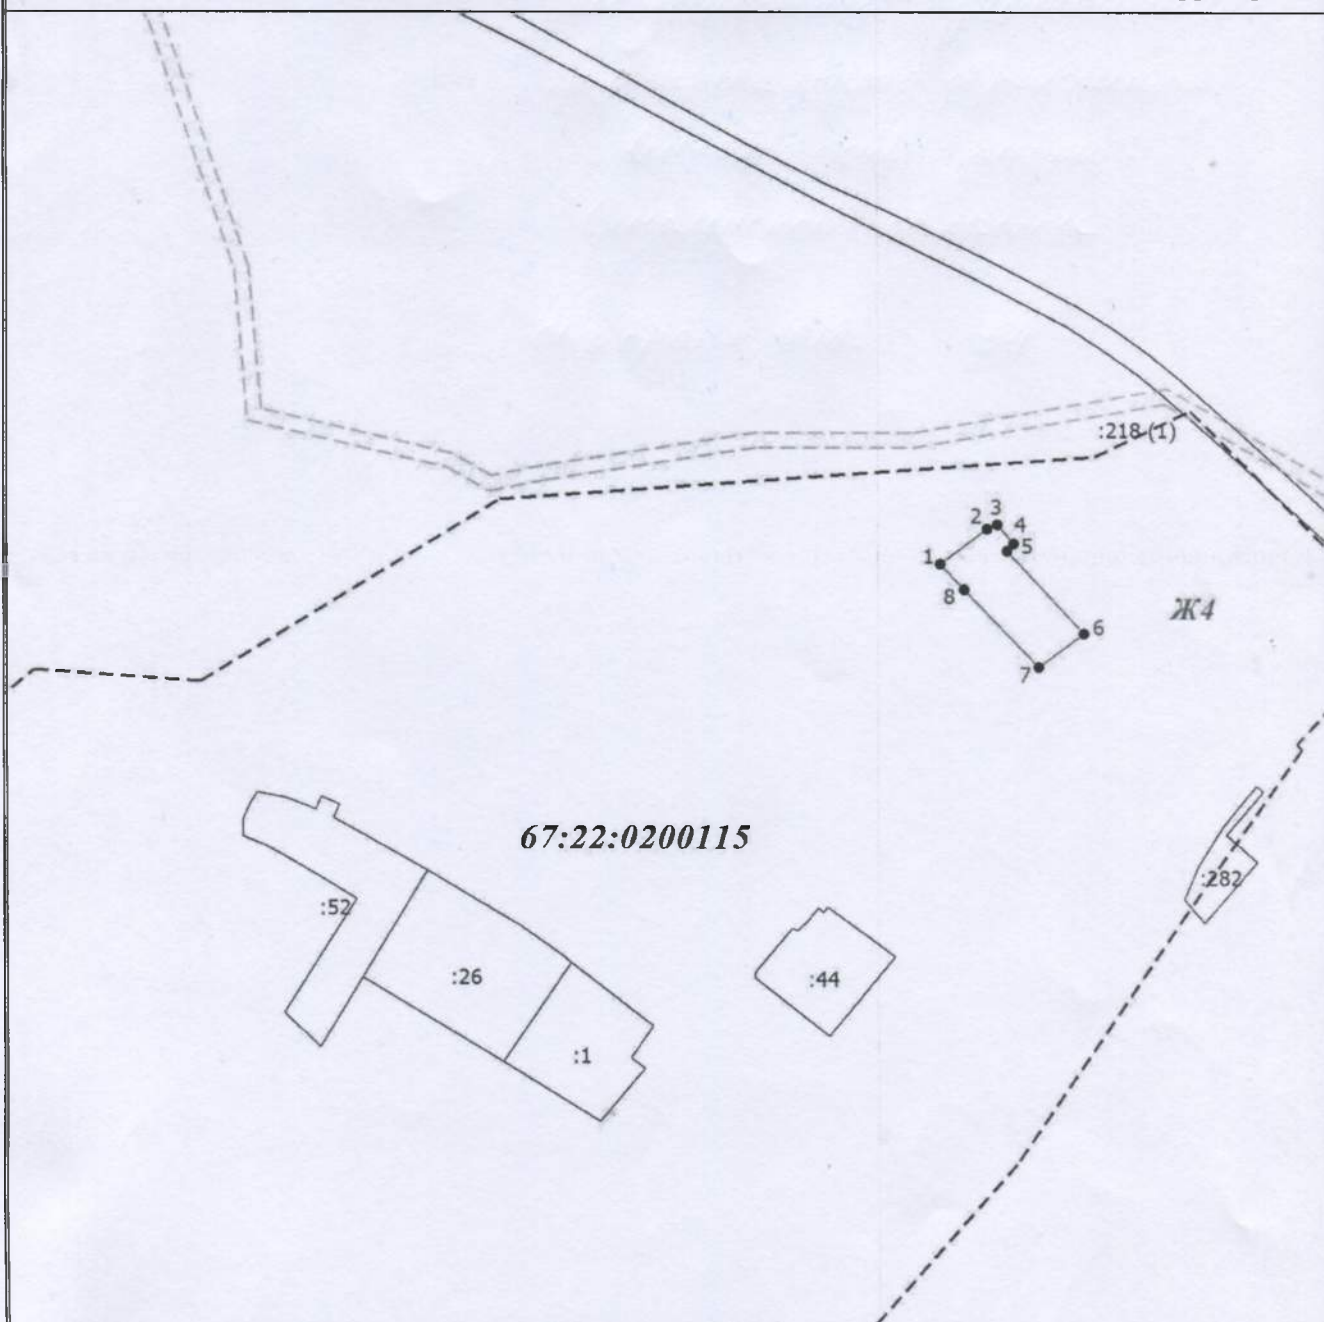

Масштаб 1:2000

Условные обозначения

- - Существующая часть границы, сведения о которой достаточны для определения ее местоположения
- - Вновь образованная часть границы, сведения о которой достаточны для определения ее местоположения
- - Характерная точка границы, сведения о которой позволяют однозначно определить ее положение на местности
- 1 - Обозначение новой характерной точки
- - Граница зоны с особыми условиями
- - Граница кадастрового квартала
- 67:22:0200115 - Номер кадастрового квартала
- Ж4 - Территориальная зона