


Схема расположения земельного участка или земельных участков на кадастровом плане территории

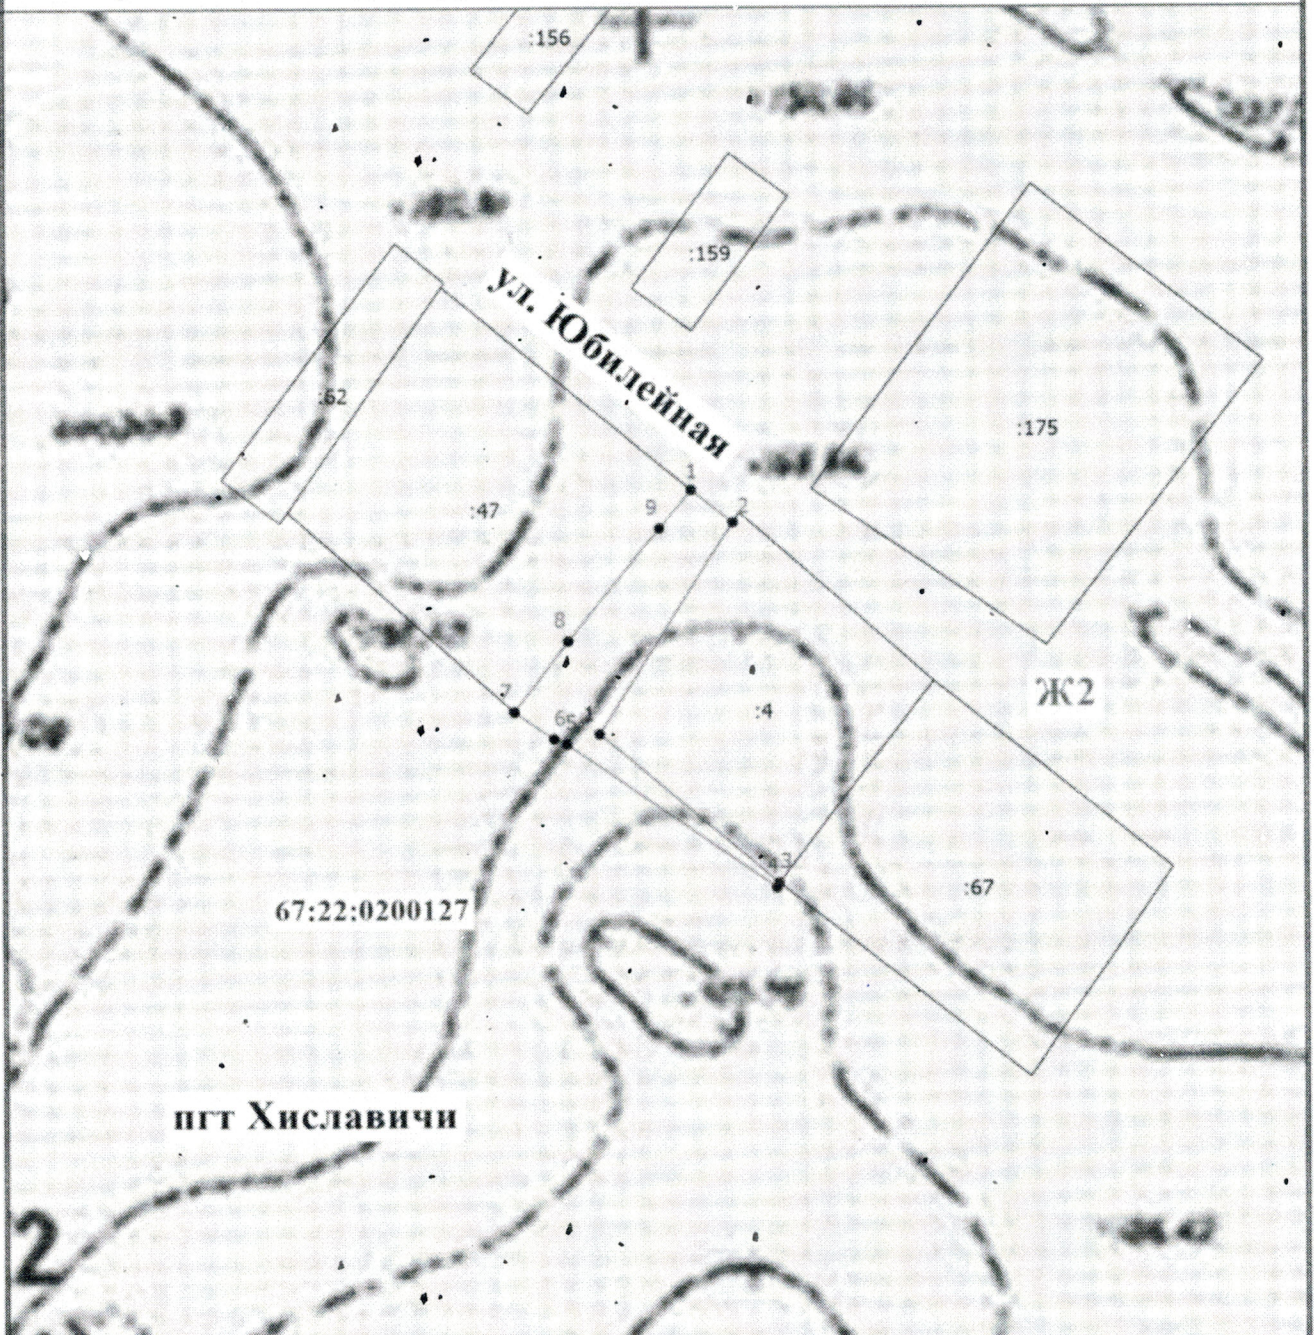

Масштаб 1:1000

Условные обозначения

- - Существующая часть границы, имеющиеся в ЕЕРН сведения о которой достаточны для определения ее местоположения
- - Вновь образованная часть границы, сведения о которой достаточны для определения ее местоположения
- - Характерная точка границы, сведения о которой позволяют однозначно определить ее положение на местности
- 1 - Обозначение новой характерной точки
- :88 - Кадастровый номер земельного участка
- 67:22:0200127 - Номер кадастрового квартала
- пгт Хиславичи -
- Ж2 - Территориальная зона в соответствии с ПЗЗ (Зона малоэтажной смешанной жилой застройки)
- - Граница кадастрового квартала