

Утверждена

Тюхтинцевиче Администрации

(наименование документа об утверждении, включая наименования

Муниципального образования

органа государственной власти или органа местного

Хиславичский район

самоуправления, принявших решение об утверждении схемы

Смолевич области

или подписавших заявление о перераспределении земельных участков)

от 08.08.2017 г.

№ 580


Схема расположения земельного участка или земельных участков
на кадастровом плане территории

Условный номер земельного участка

Площадь земельного участка 1073 м²

Обозначение характерных точек границ	Координаты, м	
	X	Y
1	2	3
н1	392577.64	1227203.17
н2	392579.98	1227213.79
н3	392554.38	1227224.68
н4	392562.59	1227251.73
н5	392556.36	1227256.96
н6	392551.86	1227252.60
н7	392539.91	1227239.20
н8	392539.61	1227234.93
3	392536.93	1227224.99
4	392534.89	1227213.20
н1	392577.64	1227203.17

Схема расположения земельного участка или земельных участков на кадастровом плане территории

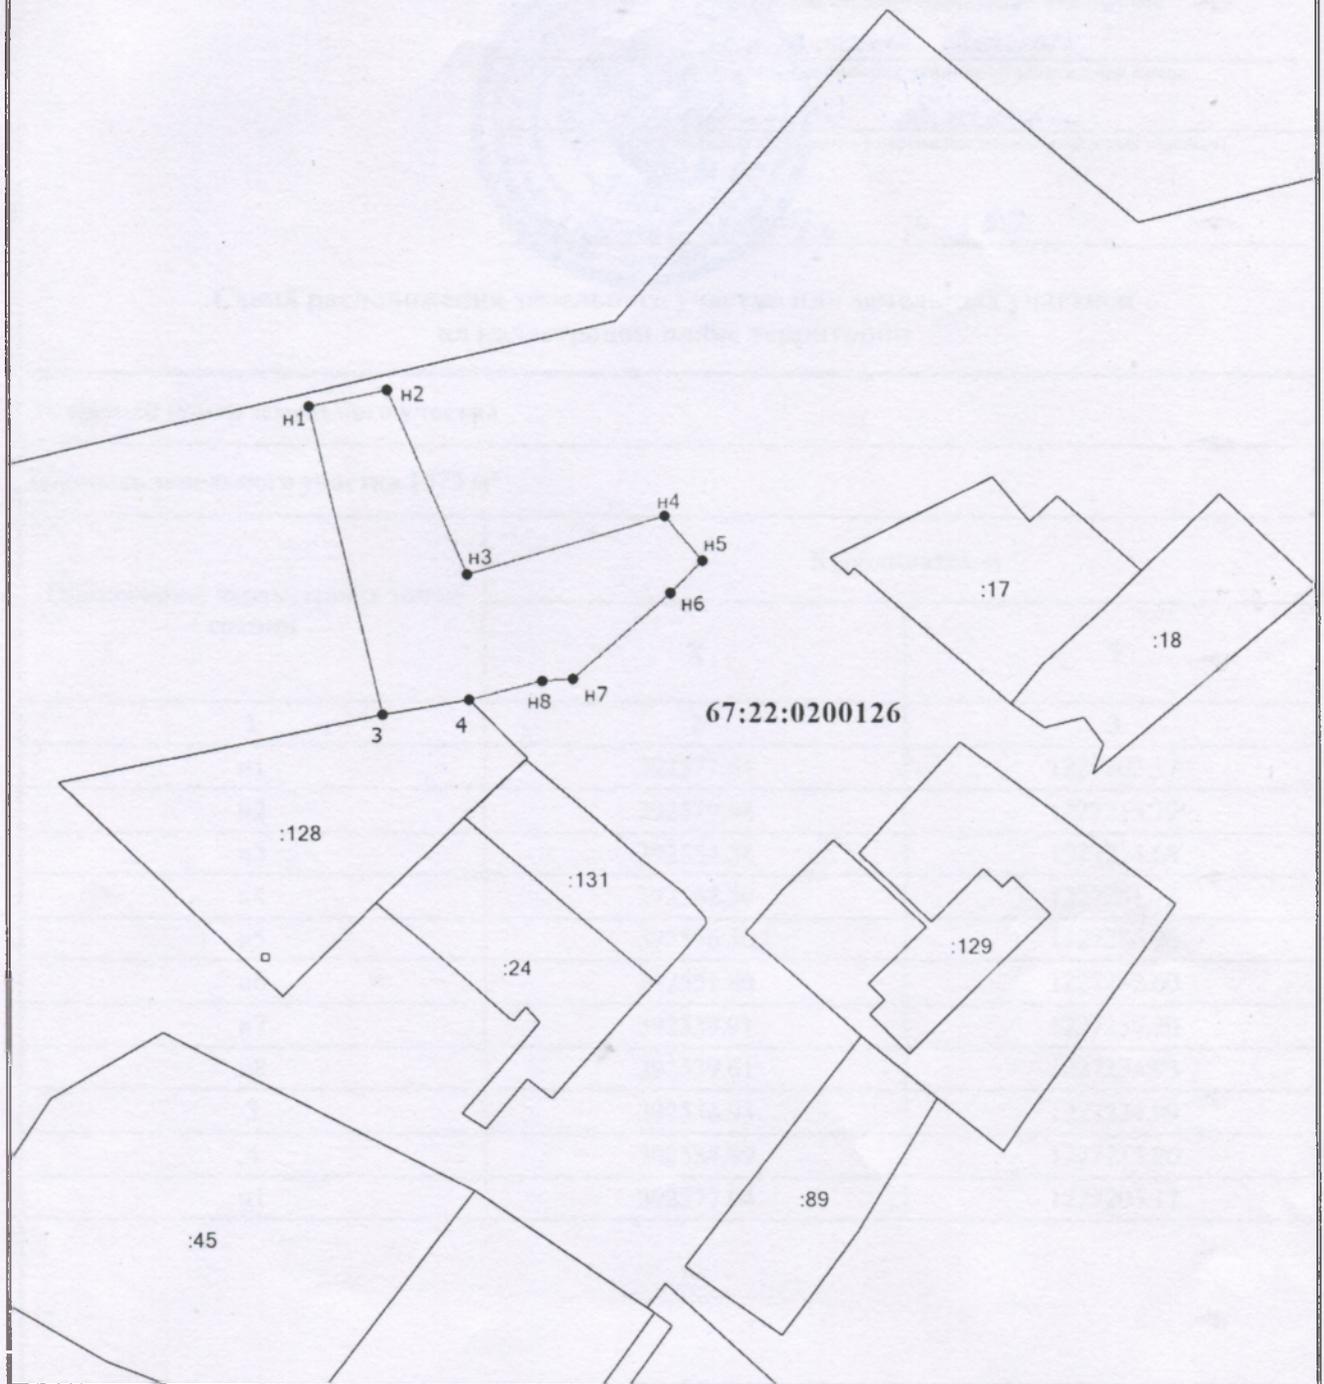

Масштаб 1:1000

Условные обозначения

-  - Существующая часть границы, сведения о которой достаточны для определения ее местоположения
-  - вновь образованная часть границы, сведения о которой достаточны для определения ее местоположения
-  - Характерная точка границы, сведения о которой позволяют однозначно определить ее положение на местности
-  - Обозначение новой характерной точки
-  - Граница кадастрового квартала
- 67:22:0200126** - Номер кадастрового квартала
- 3** - Обозначение характерной точки, местоположение которой не изменилось или было уточнено