


Схема расположения земельных участков

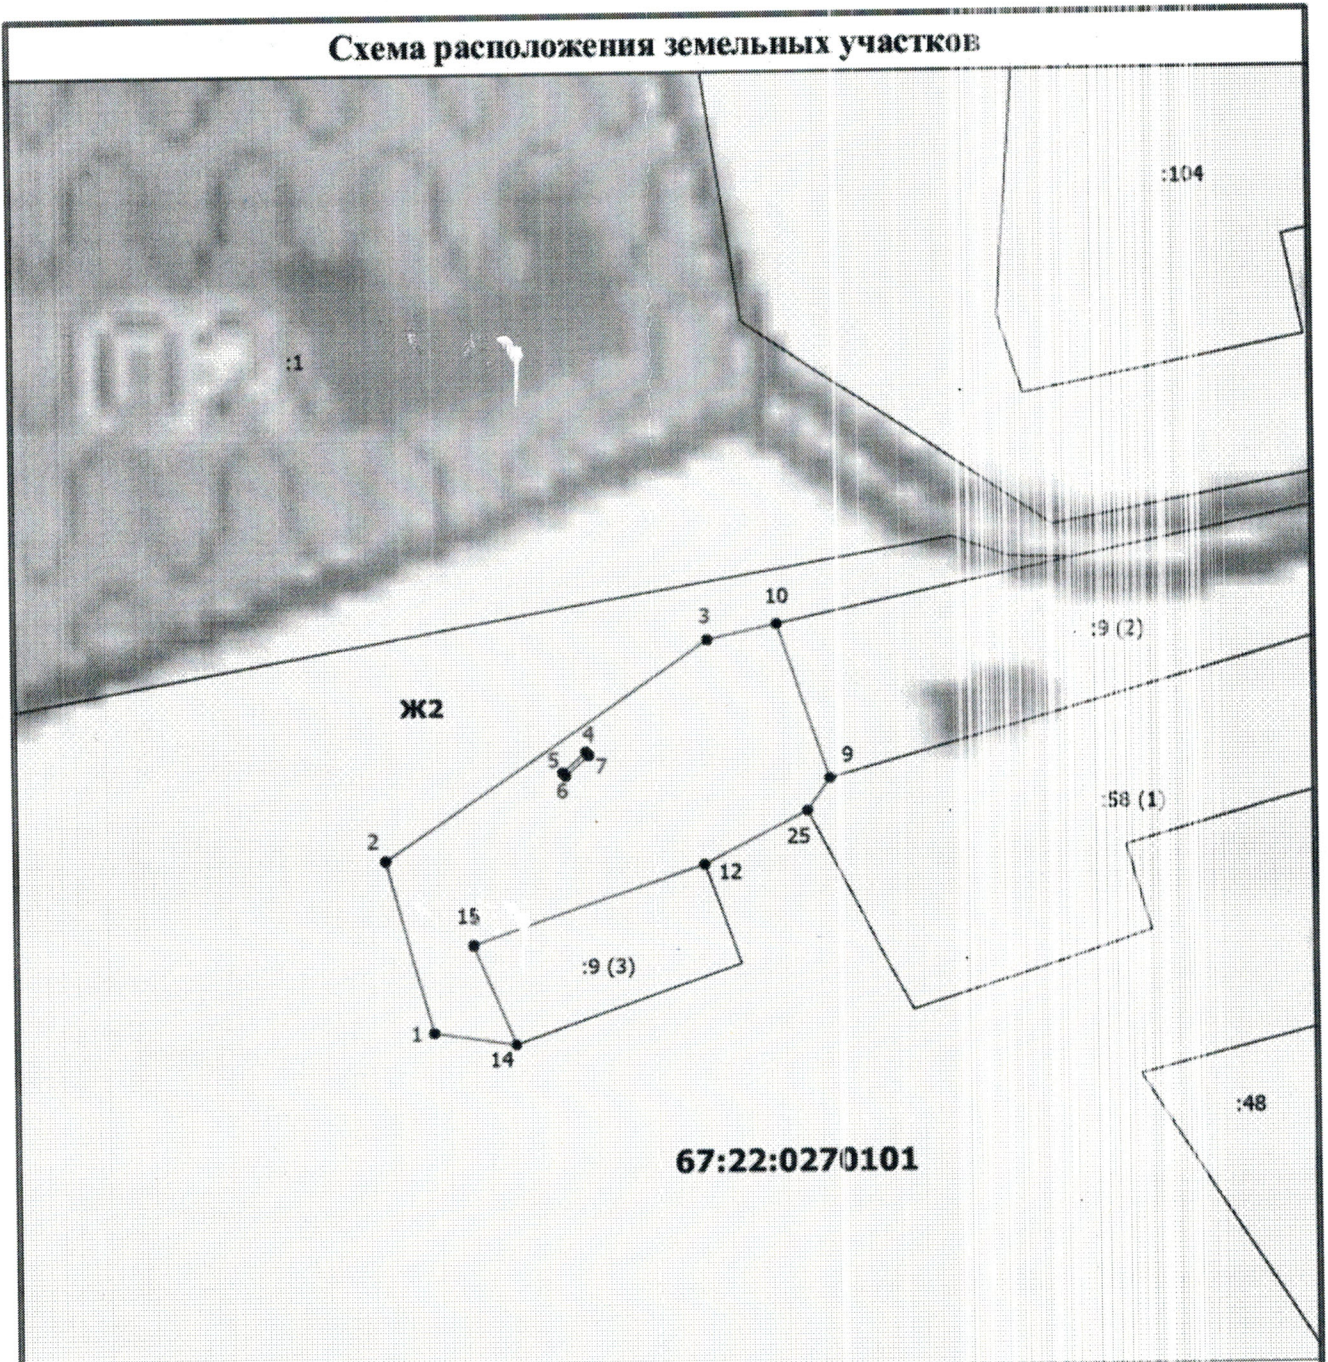

Масштаб 1:1000

Условные обозначения

- - Вновь образованная часть границы, сведения о которой достаточны для определения ее местоположения
 - - Существующая часть границы, имеющиеся в ЕГРН сведения о которой достаточны для определения ее местоположения
 - - Характерная точка границы, сведения о которой позволяют однозначно определить ее положение на местности
 - 1 - Обозначение новой характерной точки
 - 1 - Обозначение характерной точки, местоположение которой не изменилось или было уточнено
- 67:22:0270101** - Номер кадастрового квартала
- Ж2** - Обозначение территориальной зоны