


Схема расположения земельного участка на кадастровом плане территории

"Утверждена"

(наименование документа об утверждении, включая наименование
органов государственной власти или органов местного
самоуправления, принявших решение об утверждении схемы
или подписавших соглашение о перераспределении земельных участков)

от _____ № _____

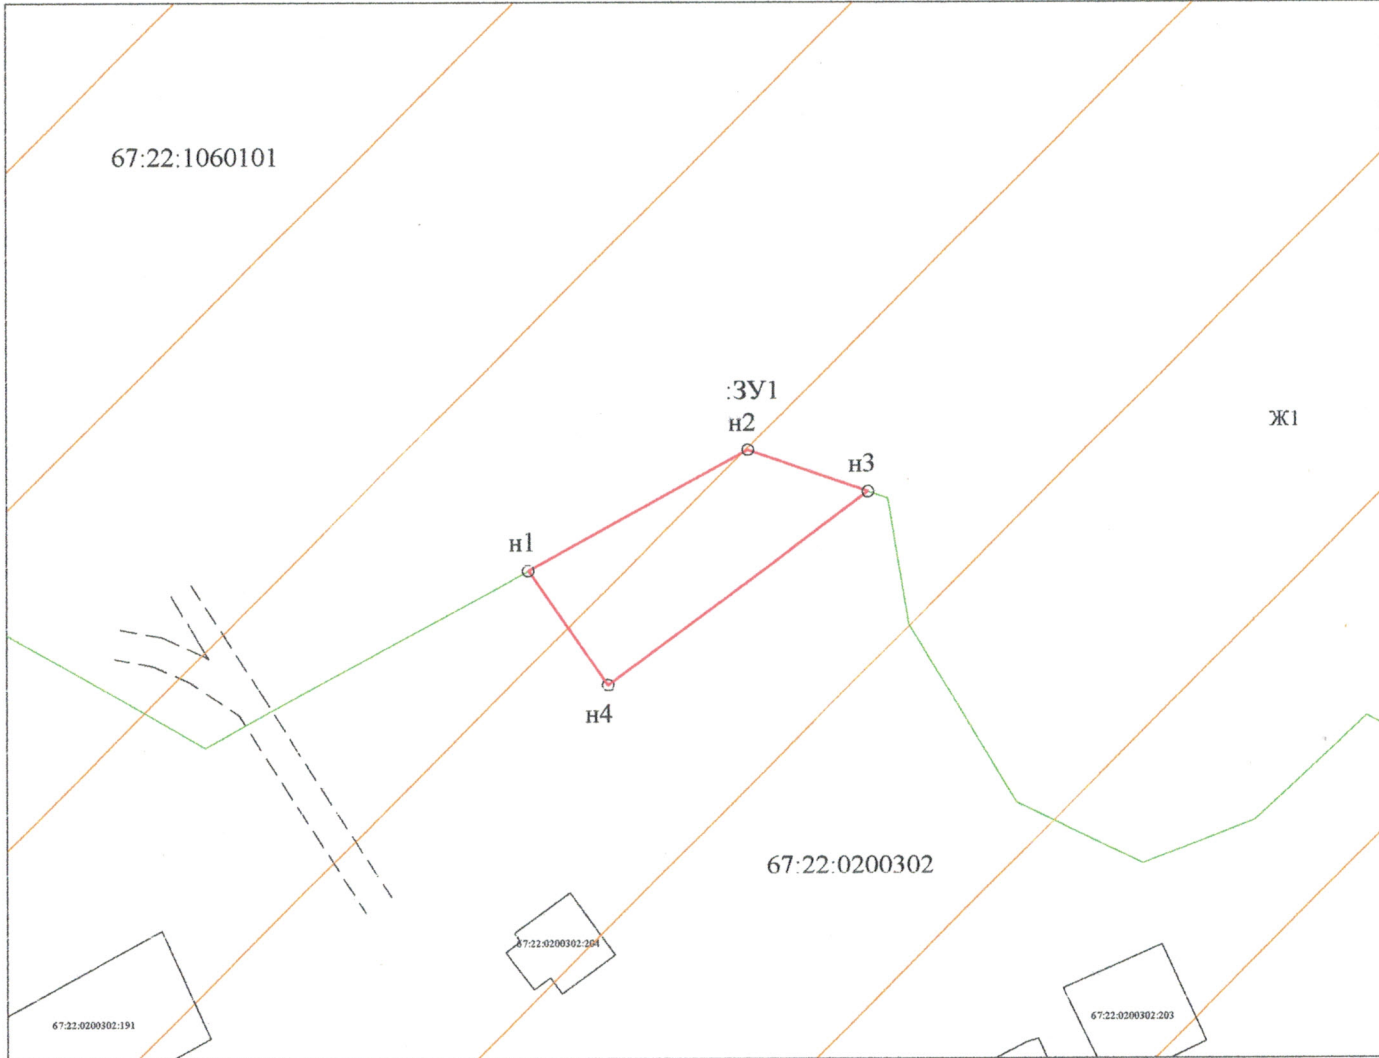

Масштаб 1:1000

Условные обозначения:

Условный номер земельного участка		
Площадь земельного участка: 604 м ²		
Обозначение характерных точек	Координаты	
	X	Y
n1	392376.71	1229059.25
n2	392392.56	1229088.28
n3	392387.01	1229104.18
n4	392361.44	1229069.75

- существующая часть границ, имеющиеся в ГКН сведения о которой достаточны для определения ее местоположения;
- вновь образованная часть границ, сведения о которой достаточны для определения ее местоположения;
- - характерная точка границы, сведения о которой не позволяют однозначно определить ее положение на местности;
- - характерная точка границы, сведения о которой позволяют однозначно определить ее положение на местности;
- n1, n2, ... ,nn - надписи номеров вновь образованных характерных точек;
- Ж1 - территориальная зона Ж1 - зона индивидуальной и блокированной жилой застройки.