

**Схема расположения
земельного участка на кадастровом плане территории**

"Утверждена"


(наименование документа об утверждении, включая наименование

органов государственной власти или органов местного

самоуправления, принявших решение об утверждении схемы

или подписавших соглашение о перераспределении земельных участков)

от _____ № _____

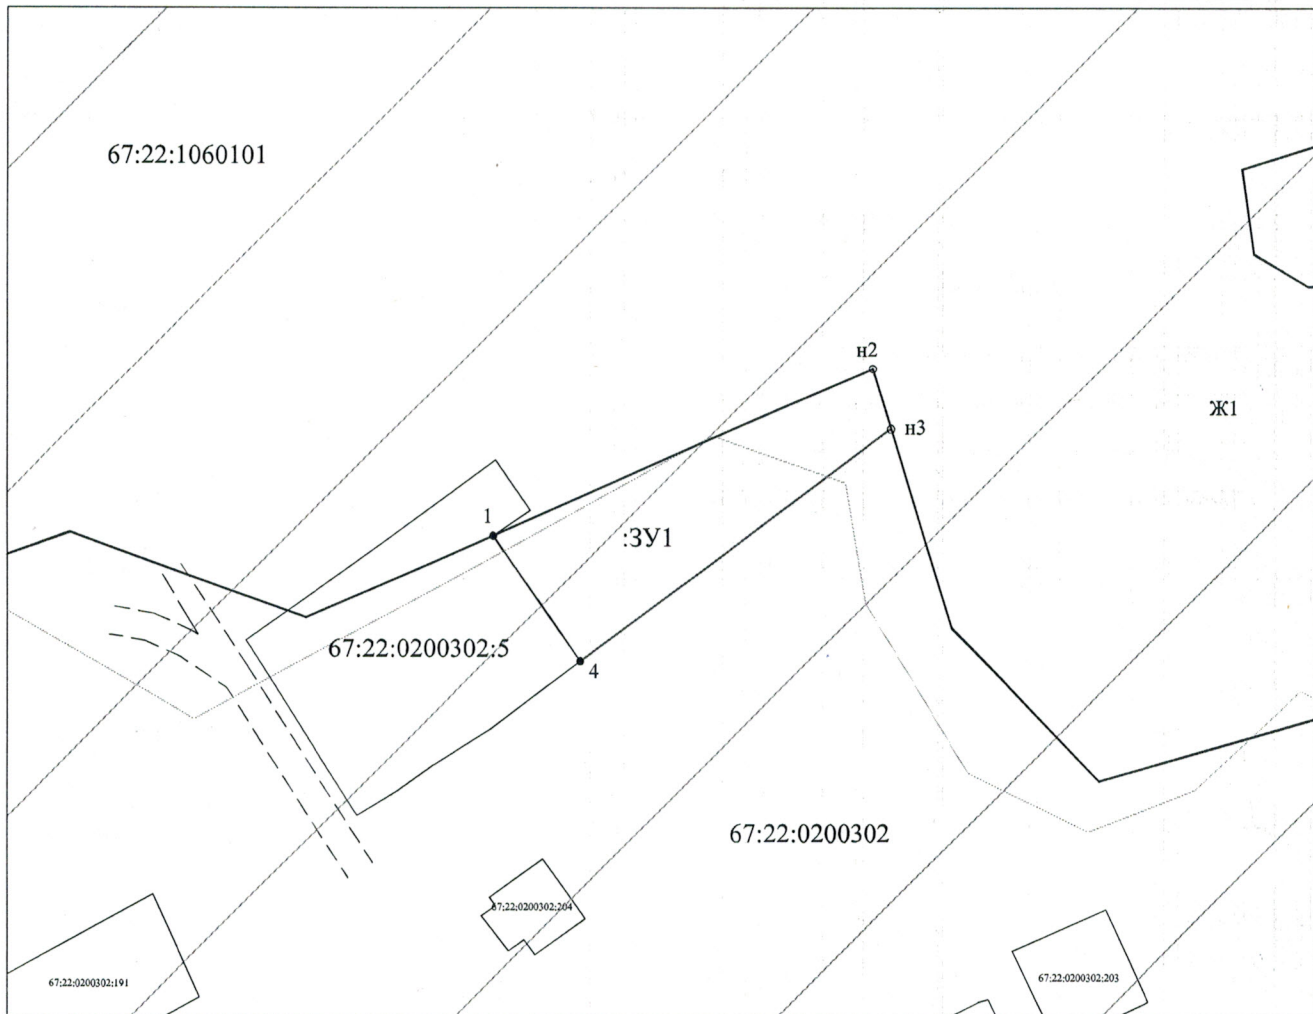

Масштаб 1:1000

Условные обозначения:

Условный номер земельного участка		
Площадь земельного участка: 821 м ²		
Обозначение характерных точек	Координаты	
	X	Y
1	392378.84	1229057.78
н2	392402.04	1229110.56
н3	392393.63	1229113.10
4	392361.44	1229069.75

- существующая часть границ, имеющиеся в ГКН сведения о которой достаточны для определения ее местоположения;
- вновь образованная часть границ, сведения о которой достаточны для определения ее местоположения;
- - характерная точка границы, сведения о которой не позволяют однозначно определить ее положение на местности;
- - характерная точка границы, сведения о которой позволяют однозначно определить ее положение на местности;
- н1, н2, ... , нn - надписи номеров вновь образованных характерных точек;
- Ж1 - территориальная зона Ж1 - зона индивидуальной и блокированной жилой застройки.