

Утверждена

Постановление об утверждении схемы расположения земельного участка
(наименование документа об утверждении, включая наименования

на кадастровом плане территории

органов государственной власти или органов местного
Администрация муниципального образования «Хиславичский район»
Смоленской области

самоуправления, принявших решение об утверждении схемы

или подписавших соглашение о перераспределении земельных участков)

от _____

№ _____


**Схема расположения земельного участка или земельных участков
на кадастровом плане территории**

Условный номер земельного участка

Площадь земельного участка 316 м²

Обозначение характерных точек границ	Координаты, м	
	X	Y
1	2	3
(1)		
1	392170.72	1228842.12
2	392180.67	1228856.38
3	392168.31	1228864.69
4	392159.22	1228850.13
1	392170.72	1228842.12
(2)		
5	392162.96	1228864.11
6	392165.99	1228869.04
7	392156.46	1228875.02
8	392153.30	1228869.88
5	392162.96	1228864.11

Схема расположения земельного участка или земельных участков на кадастровом плане территории

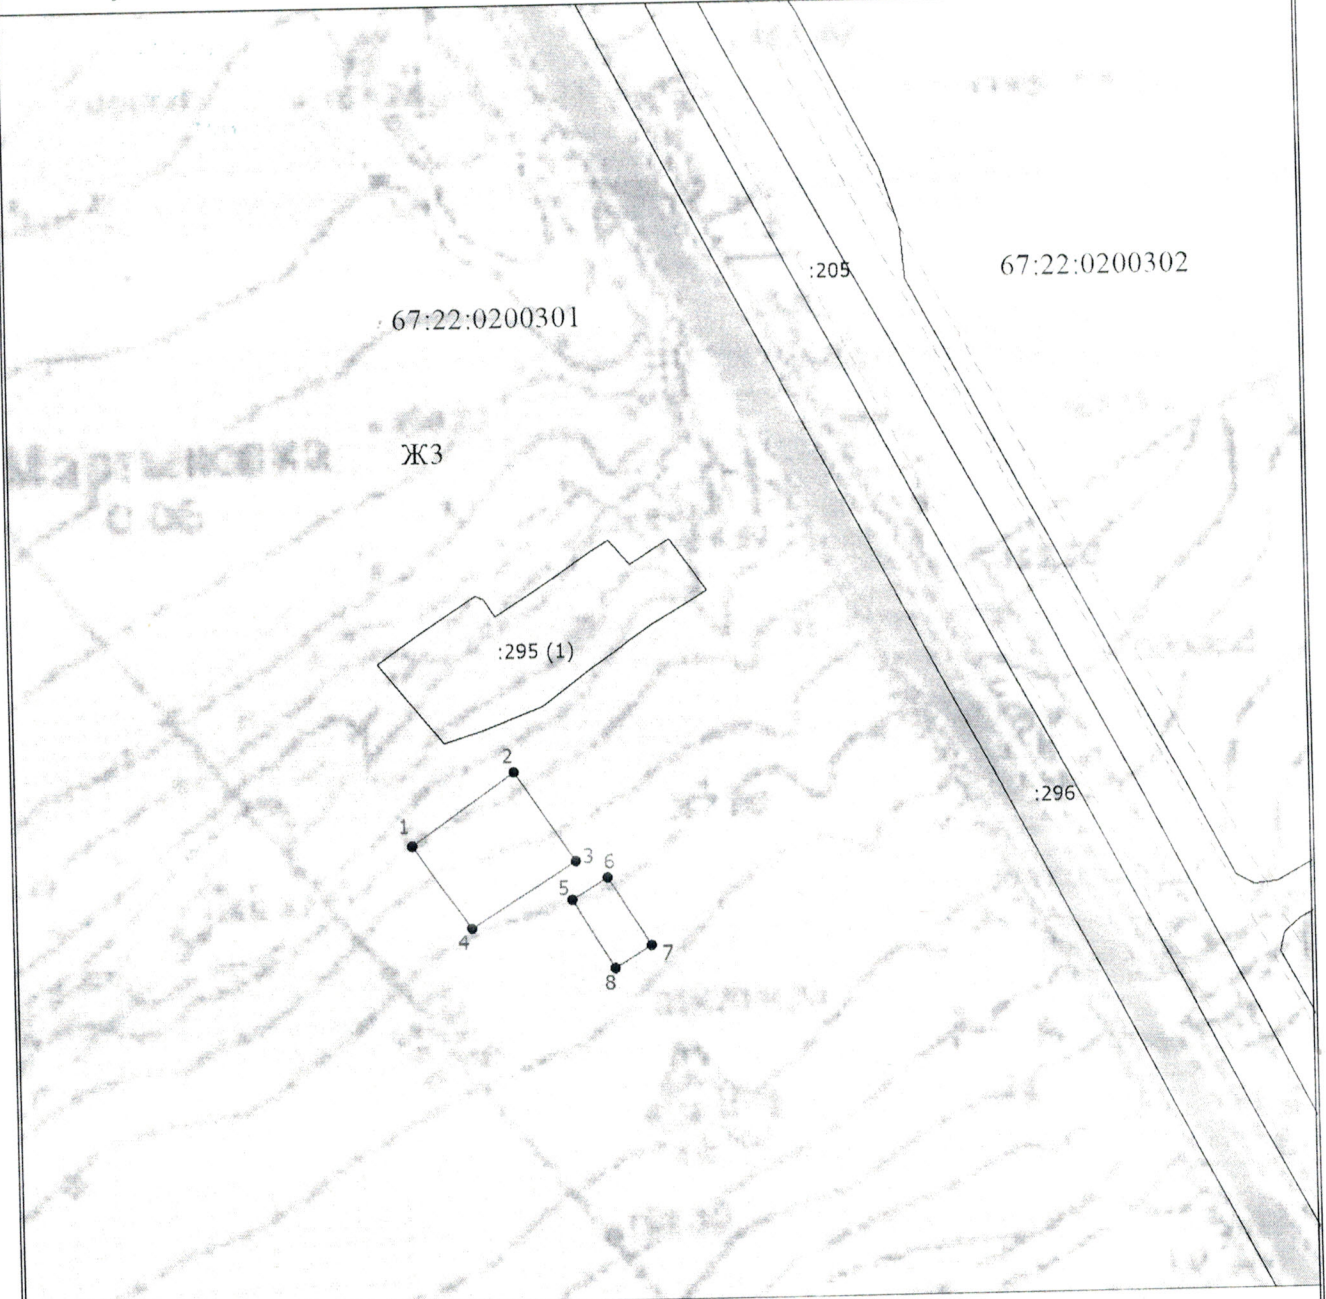

Масштаб 1:1000

Условные обозначения

- - Существующая часть границы, имеющиеся в ЕГРН сведения о которой достаточны для определения ее местоположения
- - Вновь образованная часть границы, сведения о которой достаточны для определения ее местоположения
- - Характерная точка границы, сведения о которой позволяют однозначно определить ее положение на местности
- 1 - Обозначение новой характерной точки
- - - - - Граница зоны с особыми условиями
- - - - - Граница кадастрового квартала
- 67:22:0200301 - Номер кадастрового квартала
- ЖЗ - Обозначение территориальной зоны