

УТВЕРЖДЕНА
 Постановлением Администрации
 муниципального образования «Хиславичский район»
 Смоленской области
 от _____ N _____


СХЕМА РАСПОЛОЖЕНИЯ ЗЕМЕЛЬНОГО УЧАСТКА НА КАДАСТРОВОМ ПЛАНЕ ТЕРРИТОРИИ

расположенного по адресу: Российская Федерация, Смоленская область, Хиславичский район,
 Городищенское сельское поселение, д. Городище, ул. Центральная

Условный номер земельного участка нет
 Площадь земельного участка 5628 м²
 МСК-67

Обозначение характерных границ точек	Координаты, м	
	X	Y
н1	382655.05	1218416.74
н2	382666.62	1218441.38
3	382663.95	1218443.54
4	382654.20	1218450.38
5	382648.04	1218455.77
н6	382639.96	1218444.74
н7	382632.34	1218450.29
н8	382640.39	1218461.32
н9	382630.67	1218468.82
н10	382618.99	1218450.95
н11	382621.42	1218436.74
н1	382655.05	1218416.74

Обозначение характерных границ точек	Координаты, м	
	X	Y
н12	382590.48	1218457.28
13	382613.93	1218481.73
14	382667.64	1218543.75
н15	382641.85	1218571.38
н16	382561.12	1218476.55
н12	382590.48	1218457.28

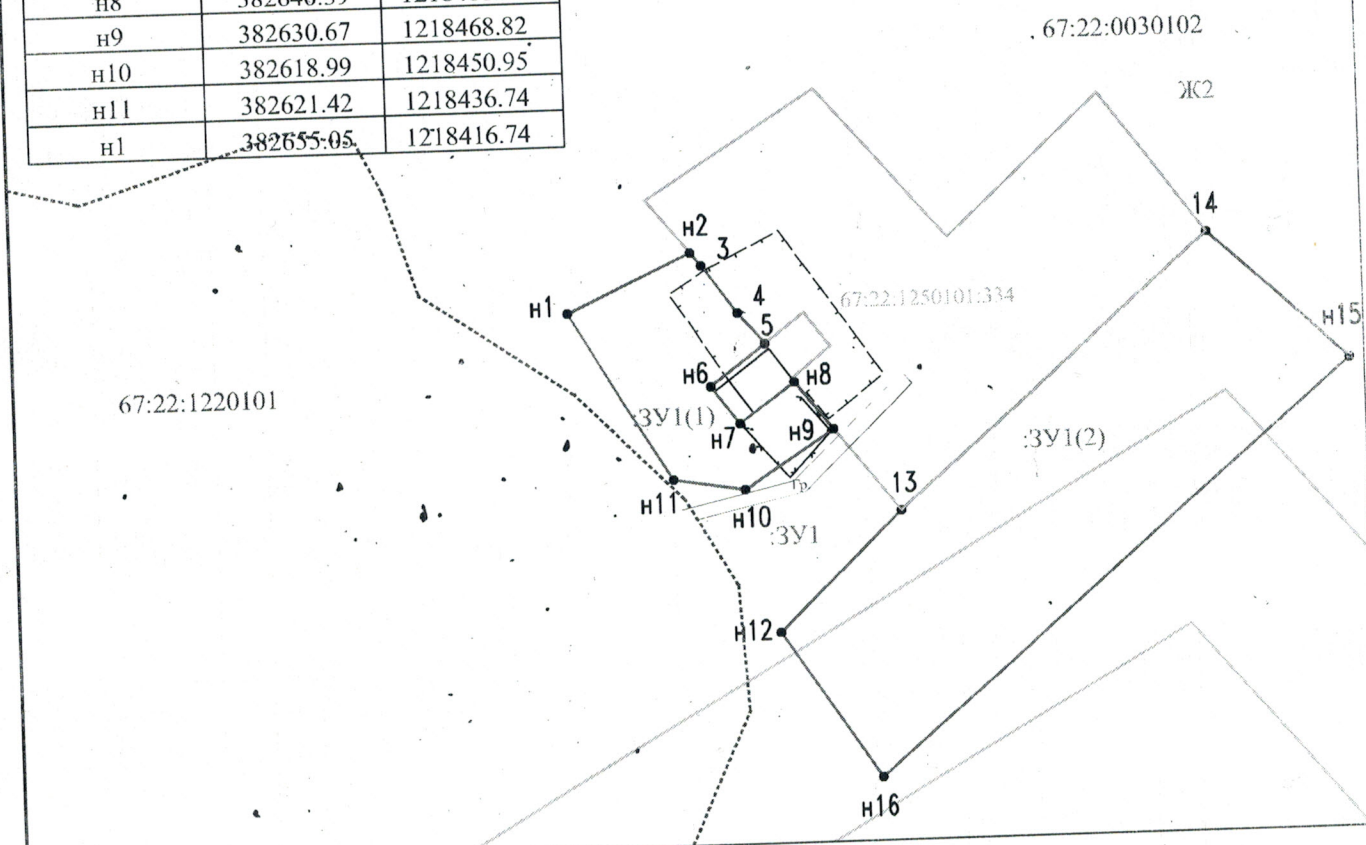

Условные обозначения:

- -граница образуемого земельного участка
 - -граница кадастрового квартала
 - -граница земельного участка, включенная в ЕГРН
 - -граница охранной зоны инженерных коммуникаций-67:00-6.52
 - :ЗУ1 -обозначение образуемого земельного участка
 - :ЗУ1(1) -обозначение контура образуемого земельного участка
- Масштаб 1:1500