


Схема расположения земельных участков

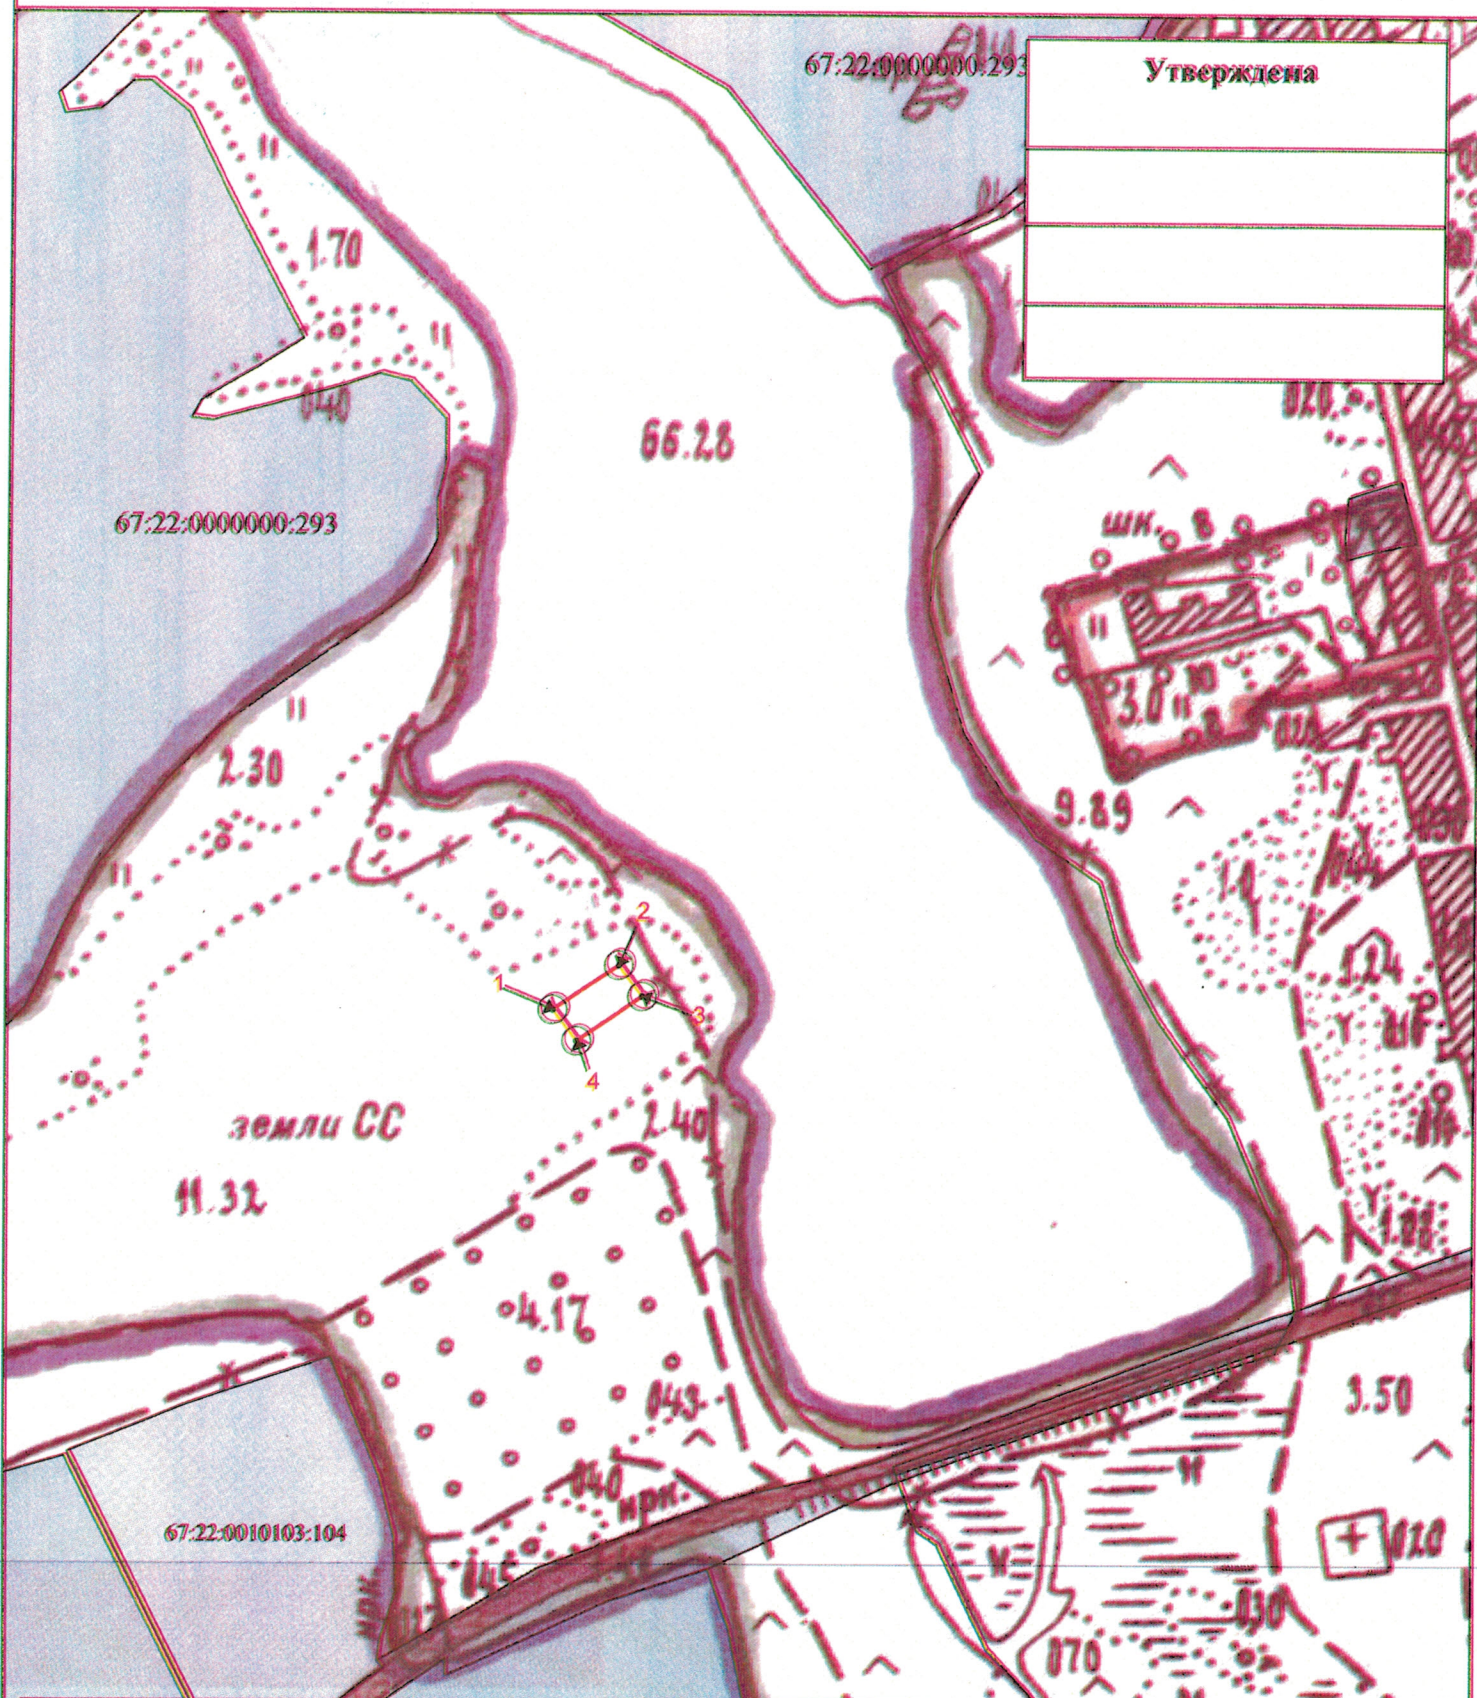

Утверждена

Условные обозначения:

Масштаб 1:5000

- граница кадастрового квартала
- образуемый земельный участок
- земельный участок по сведениям ГКН
- 67:22:020401 - номер кадастрового квартала
- 60 - кадастровый номер земельного участка, сведения о котором содержатся в ГКН