


**Схема расположения
земельного участка или земельных участков на кадастровом плане территории**

Условный номер земельного участка 67:22:0200205:3У1

Площадь земельного участка с условным номером 67:22:0200205:3У1 - 1586 кв.м.

Обозначение характерных точек границ	Координаты, м (МСК-67)	
	X	Y
1	2	3
1	396836,01	1229785,24
2	396844,56	1229790,83
3	396851,62	1229795,46
4	396860,44	1229801,00
5	396858,92	1229803,50
6	396878,59	1229815,19
7	396863,18	1229840,21
8	396857,52	1229836,86
9	396844,95	1229828,64
10	396820,97	1229815,68
11	396819,69	1229814,50
12	396827,34	1229801,84
13	396834,43	1229788,54
1	396836,01	1229785,24

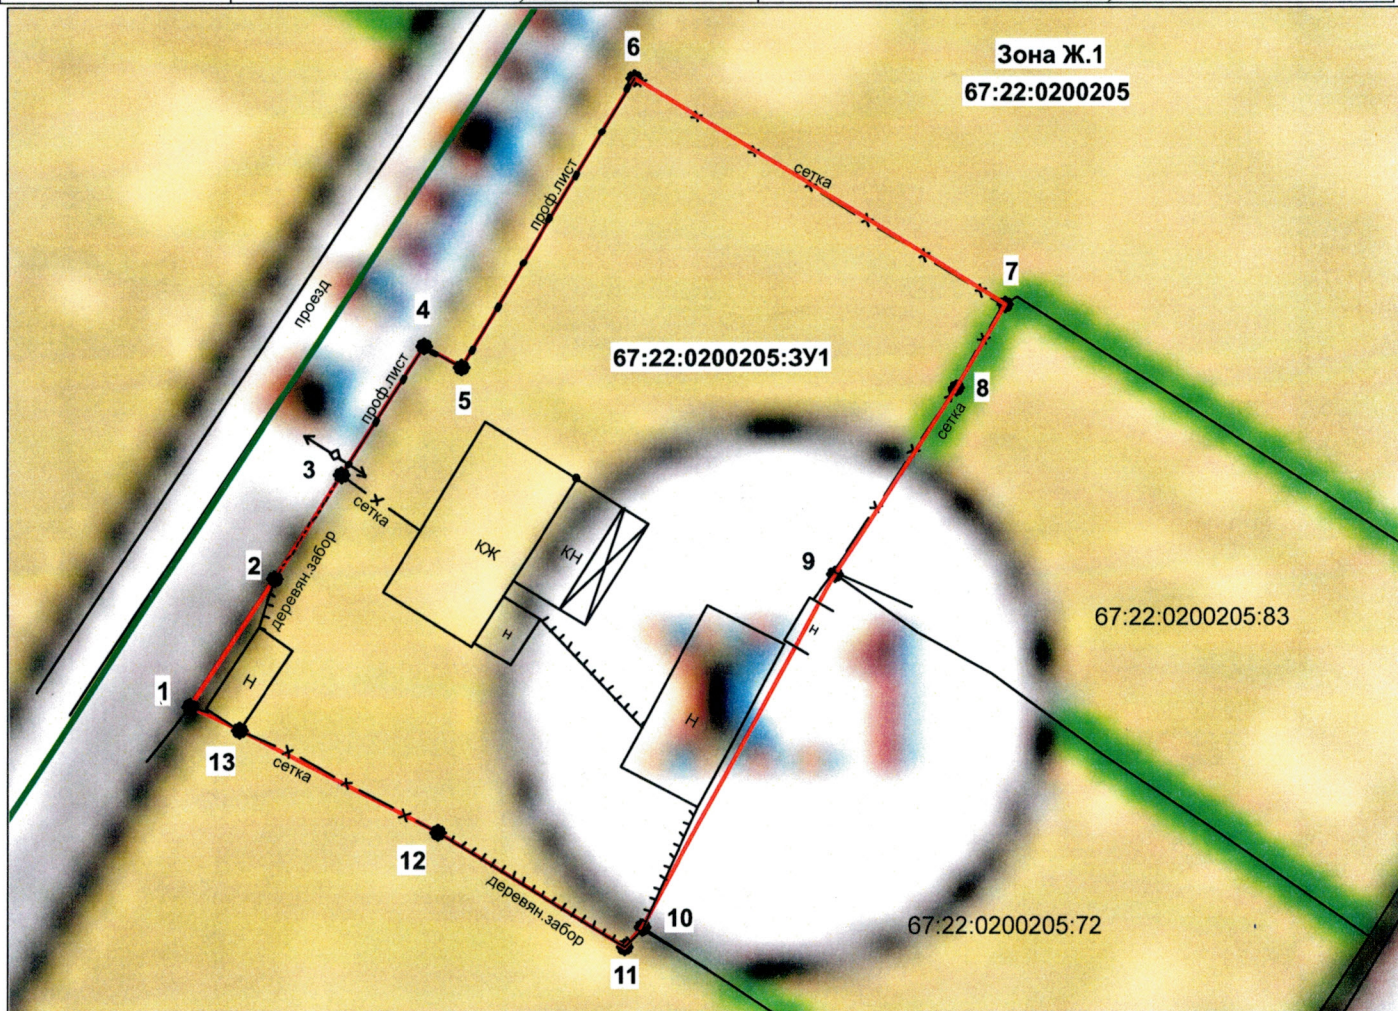

масштаб 1:500

Условные обозначения:

- - Граница земельного участка, установленная в соответствии с федеральным законодательством
- - Граница земельного участка, установленная (уточненная) при проведении кадастровых работ
- - Граница кадастрового квартала

67:22:0200205:3У1 - Условный номер образуемого земельного участка

67:22:0200205 - Кадастровый квартал