


Схема расположения земельного участка или земельных участков на кадастровом плане территории

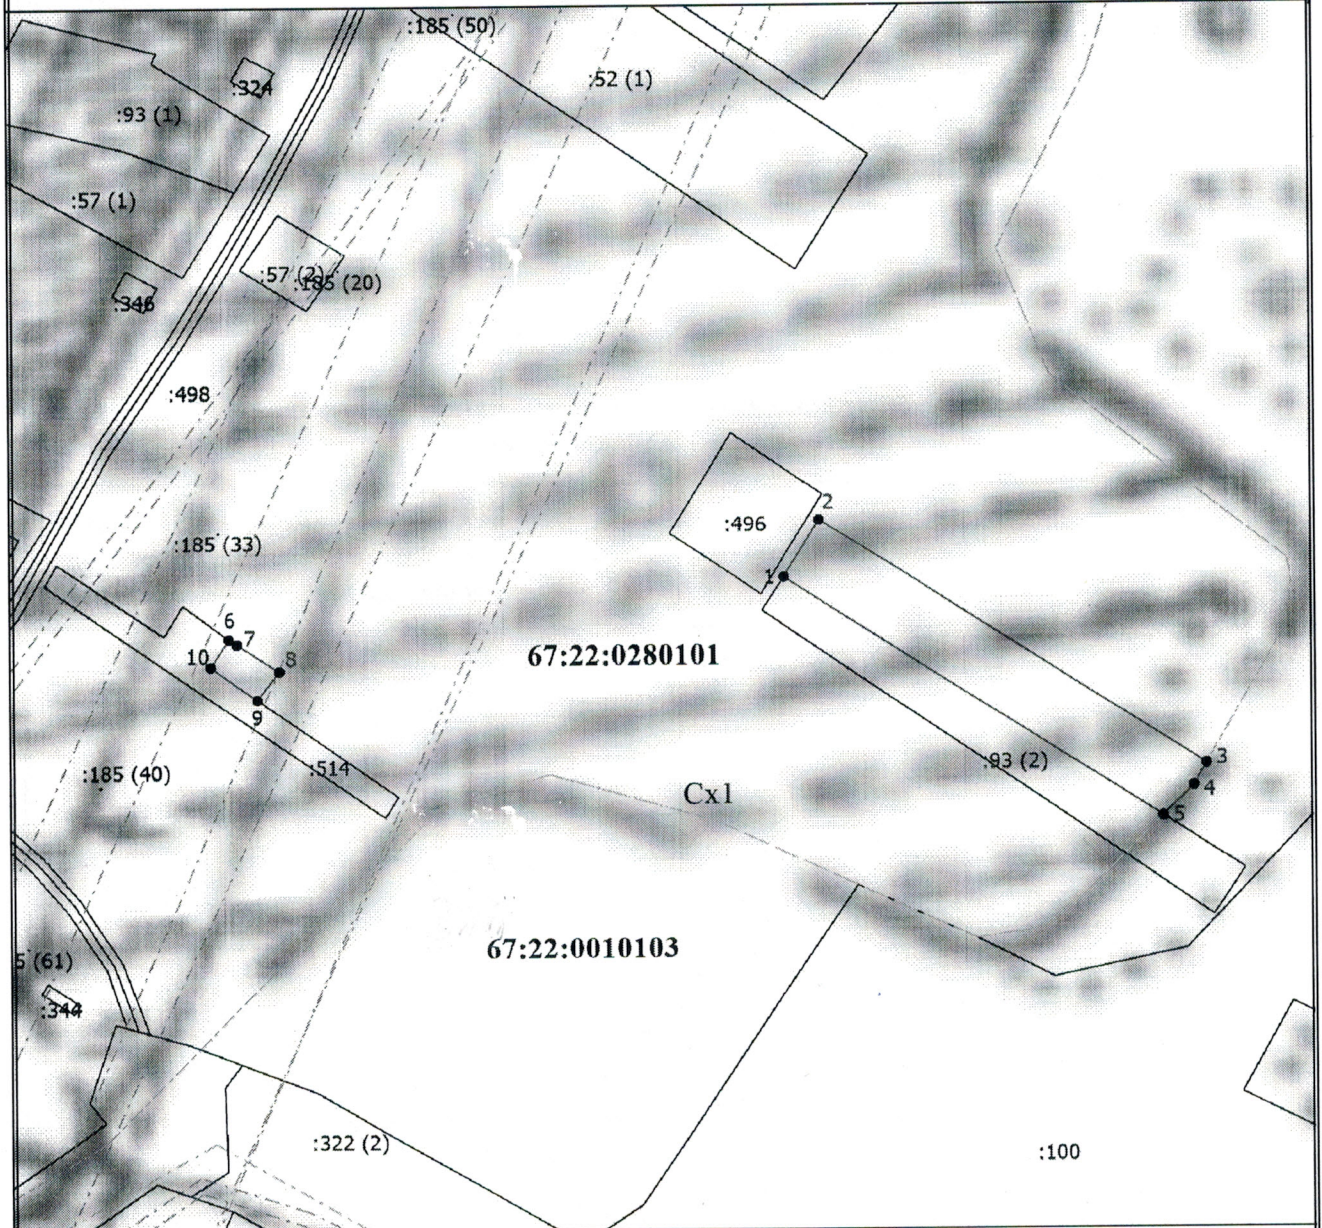

Масштаб 1:2000

Условные обозначения

- - Вновь образованная часть границы, сведения о которой достаточны для определения ее местоположения
- - Существующая часть границы, имеющиеся в ЕГРН сведения о которой достаточны для определения ее
- 2 - Обозначение новой характерной точки
- 11 - Обозначение характерной точки, местоположение которой не изменилось или было уточнено
- - Характерная точка границы, сведения о которой позволяют однозначно определить ее положение на местности
- - Граница зоны с особыми условиями
- - Граница кадастрового квартала
- 67:22:0280101 - Номер кадастрового квартала
- Cx.1 - Обозначение территориальной зоны