

Утверждена

Госстанбюро Администрации

(наименование документа об утверждении, включая наименования

муниципального образования

образований государственной власти или органов местного



Краснодарский район

самостоятельно принявших решение об утверждении схемы

Краснодарской области

для целей создания или изменения о перераспределении земельных участков)

от 06.08.2018 № 97


**Схема расположения земельного участка или земельных участков
на кадастровом плане территории**

Условный номер земельного участка

Площадь земельного участка 400 м²

Обозначение характерных точек границ	Координаты, м	
	X	Y
1	2	3
1	392966.56	1227618.24
2	392970.90	1227638.81
3	392966.07	1227639.84
4	392951.44	1227642.28
5	392948.22	1227626.98
6	392948.48	1227622.69
7	392963.94	1227619.15
1	392966.56	1227618.24
8	392967.37	1227633.06
9	392967.37	1227633.36
10	392967.07	1227633.36
11	392967.07	1227633.06
8	392967.37	1227633.06

Схема расположения земельного участка или земельных участков на кадастровом плане территории

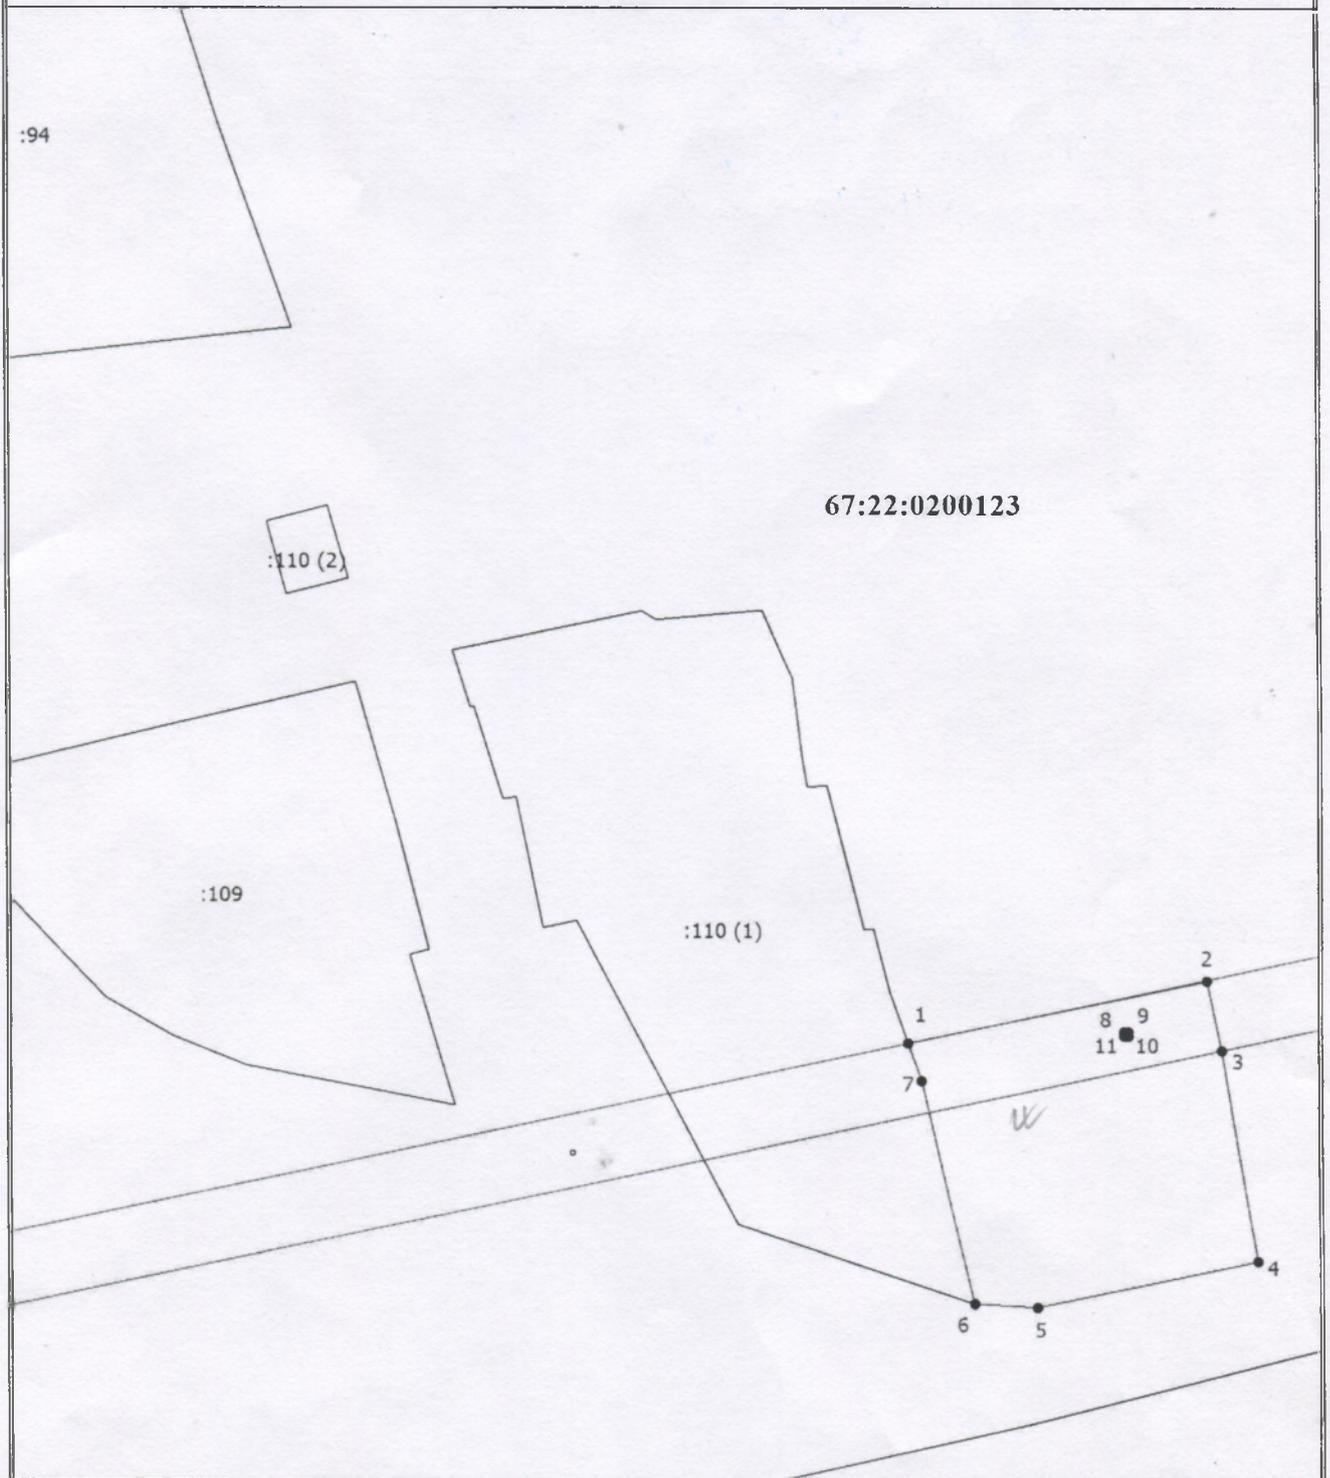

Масштаб 1:500

Условные обозначения

- - Существующая часть границы, сведения о которой достаточны для определения ее местоположения
- - вновь образованная часть границы, сведения о которой достаточны для определения ее местоположения
- - Характерная точка границы, сведения о которой позволяют однозначно определить ее положение на местности
- 1 - Обозначение новой характерной точки
- - Граница зоны с особыми условиями
- - Граница кадастрового квартала
- 67:22:0200123 - Номер кадастрового квартала