

Утверждена

Постановление Администрации

(наименование документа об утверждении, включая наименования

муниципального образования

органов государственной власти или органов местного

Хиславичский район

самоуправления, принявших решение об утверждении схемы

Смоленской области

или подпадающих под действие закона о перераспределении земельных участков)

от *01 сентября 2018 г* № *57*


**Схема расположения земельного участка или земельных участков
на кадастровом плане территории**

Условный номер земельного участка

Площадь земельного участка 1202 м²

Обозначение характерных точек границ	Координаты, м	
	X	Y
1	2	3
1	394673.42	1228567.86
2	394670.36	1228576.35
3	394666.41	1228588.88
4	394664.57	1228594.93
5	394662.10	1228603.54
6	394658.85	1228613.69
7	394634.68	1228605.70
8	394650.25	1228559.62
1	394673.42	1228567.86

Схема расположения земельного участка или земельных участков на кадастровом плане территории

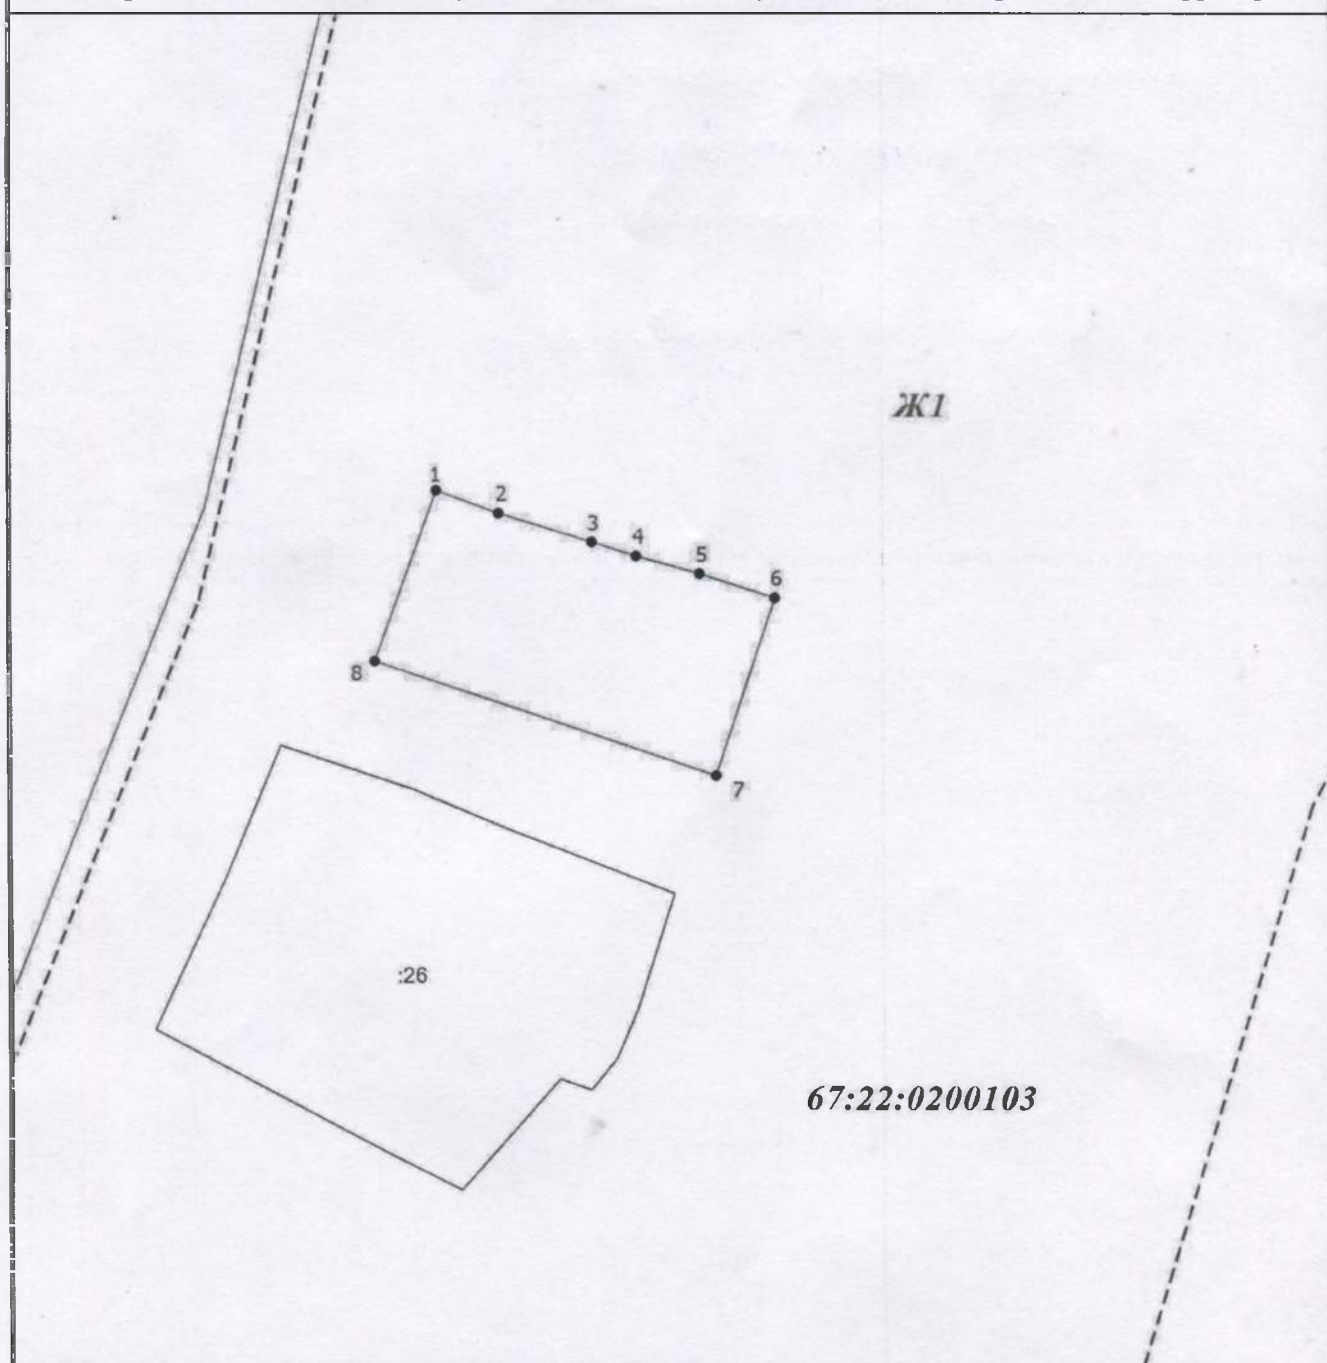

Масштаб 1:1000

Условные обозначения

- - Существующая часть границы, сведения о которой достаточны для определения ее местоположения
- - - - - Вновь образованная часть границы, сведения о которой достаточны для определения ее местоположения
- - Характерная точка границы, сведения о которой позволяют однозначно определить ее положение на местности
- 1 - Обозначение новой характерной точки
- - - - - Граница муниципального образования
- - - - - Граница кадастрового квартала
- 67:22:0200103 - Номер кадастрового квартала
- Ж1 - Территориальная зона