


## Схема расположения земельного участка или земельных участков на кадастровом плане территории

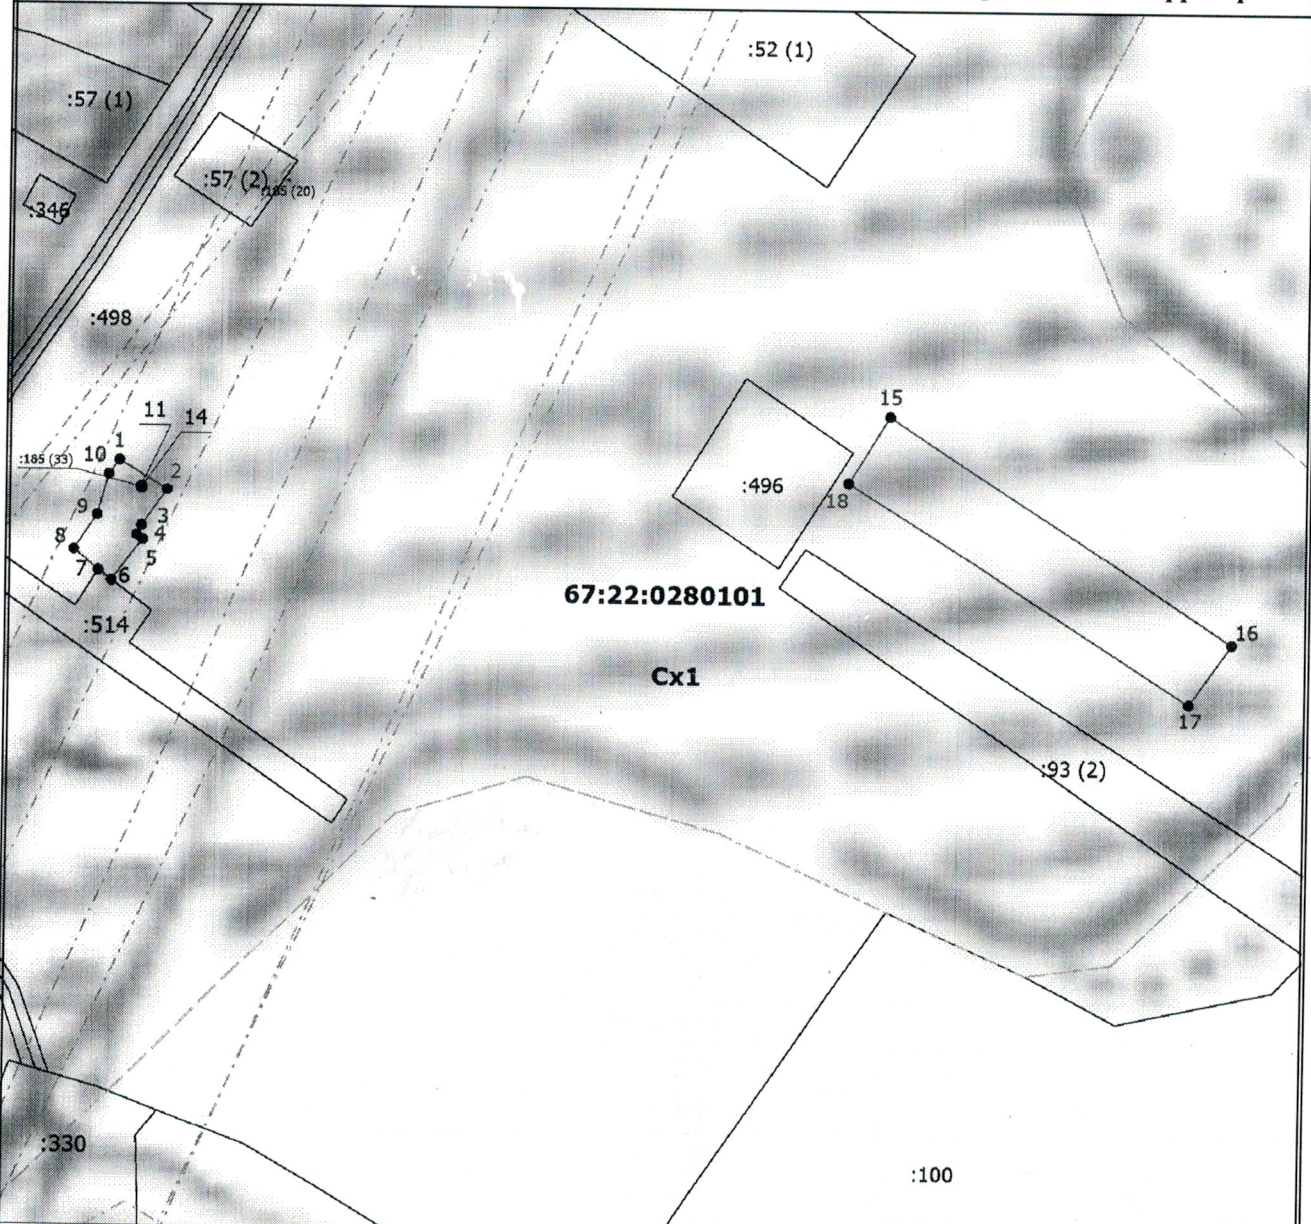

Масштаб 1:1700

### Условные обозначения

- (solid line) - Вновь образованная часть границы, сведения которой достаточны для определения ее местоположения
- (dashed line) - Существующая часть границы, имеющиеся в ЕГРН сведения о которой достаточны для определения ее местоположения
- (black dot) - Характерная точка границы, сведения о которой позволяют однозначно определить ее положение на местности
- 1 (number) - Обозначение новой характерной точки
- 28 (number) - Обозначение характерной точки, местоположение которой не изменилось или было уточнено
- - - (dashed line) - Граница кадастрового квартала
- - - - - (dash-dot line) - Граница зоны с особыми условиями
- 67:22:0280101** - Номер кадастрового квартала
- Cx1** - Обозначение территориальной зоны