

**Схема расположения
земельного участка на кадастровом плане территории**

"Утверждена"


(наименование документа об утверждении, включая наименование

органов государственной власти или органов местного

самоуправления, принявших решение об утверждении схемы

или подписавших соглашение о перераспределении земельных участков)

от _____ № _____

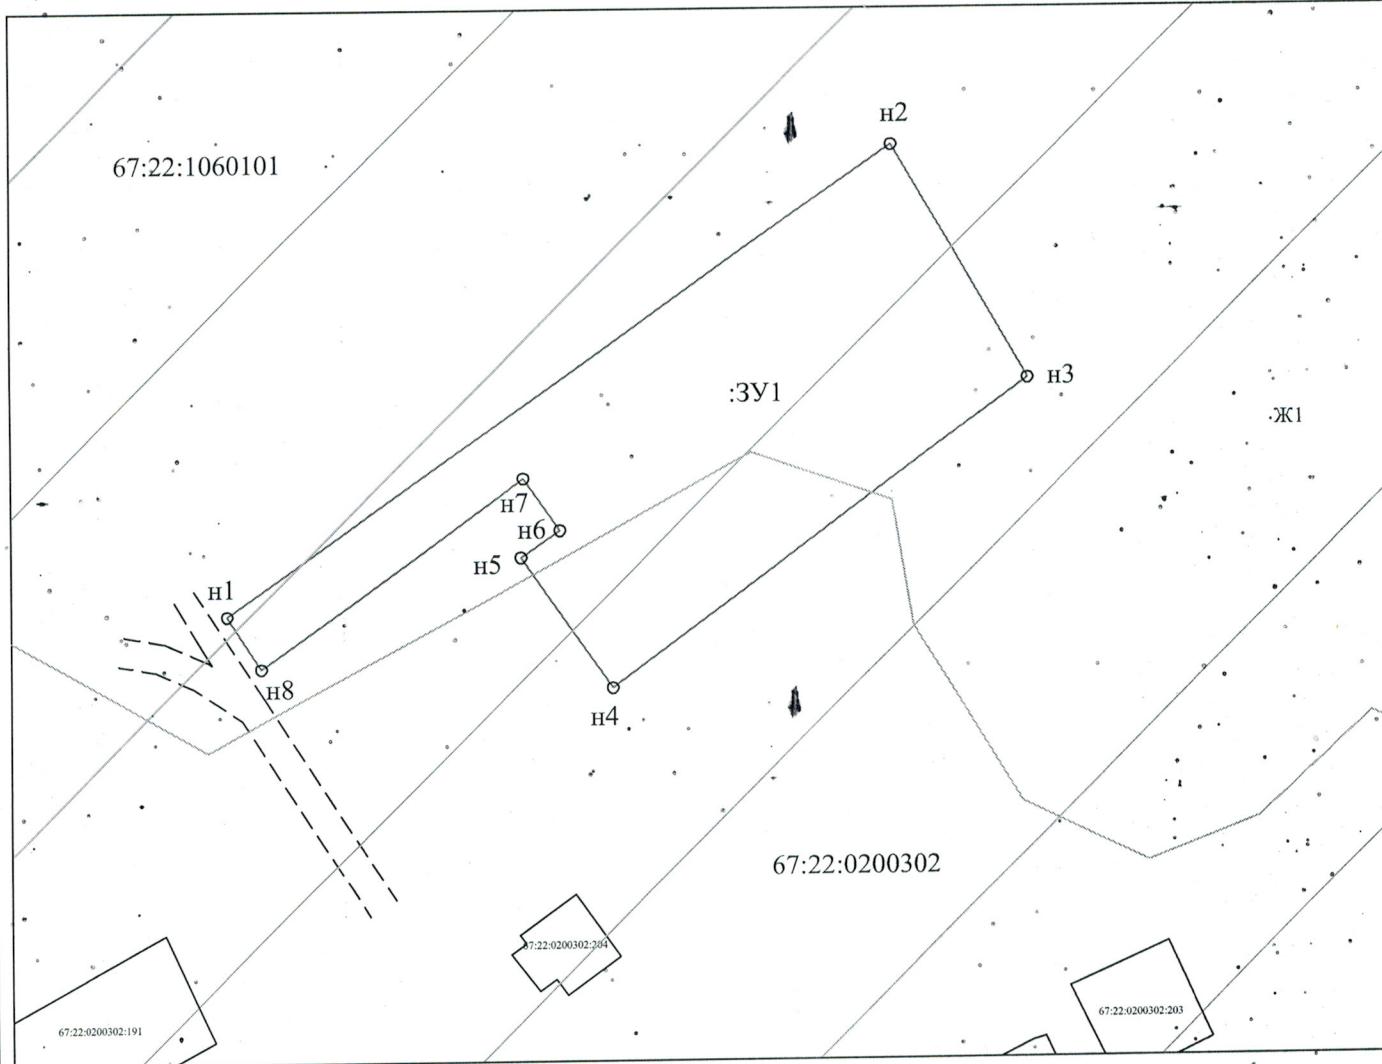

Масштаб 1:1000

Условные обозначения:

Условный номер земельного участка		
Площадь земельного участка: 2803 м ²		
Обозначение характерных точек	Координаты	
	X	Y
н1	392371.46	1229019.00
н2	392433.48	1229106.90
н3	392402.24	1229124.69
н4	392361.44	1229069.75
н5	392378.99	1229057.68
н6	392382.48	1229062.82
н7	392389.35	1229058.00
н8	392364.37	1229023.47

- существующая часть границ, имеющиеся в ГКН сведения о которой достаточны для определения ее местоположения;
- вновь образованная часть границ, сведения о которой достаточны для определения ее местоположения;
- — характерная точка границы, сведения о которой не позволяют однозначно определить ее положение на местности;
- — характерная точка границы, сведения о которой позволяют однозначно определить ее положение на местности;
- н1, н2, ..., нп — надписи номеров вновь образованных характерных точек;
- Ж1 — территориальная зона Ж1 - зона индивидуальной и блокированной жилой застройки.