

Утверждена

Постановление Администрации

(наименование документа об утверждении, включая наименования

муниципального образования

органов государственной власти или органов местного

Хиславичский район

самоуправления, принявших решение об утверждении схемы

Смоленской области

для подписавших соглашение о перераспределении земельных участков)

от *11 января 2017г*

№ *10*


**Схема расположения земельного участка или земельных участков
на кадастровом плане территории**

Условный номер земельного участка

Площадь земельного участка 886 м²

Обозначение характерных точек границ	Координаты, м	
	X	Y
1	2	3
1	396729.29	1230139.00
2	396741.44	1230154.86
3	396734.95	1230159.20
4	396734.40	1230158.36
5	396719.29	1230168.08
6	396717.94	1230166.10
7	396709.97	1230170.40
8	396696.75	1230148.68
9	396699.19	1230146.80
10	396705.98	1230142.33
11	396716.37	1230136.19
12	396719.46	1230140.04
13	396724.20	1230136.28
14	396727.68	1230140.27
1	396729.29	1230139.00

Схема расположения земельного участка или земельных участков на кадастровом плане территории

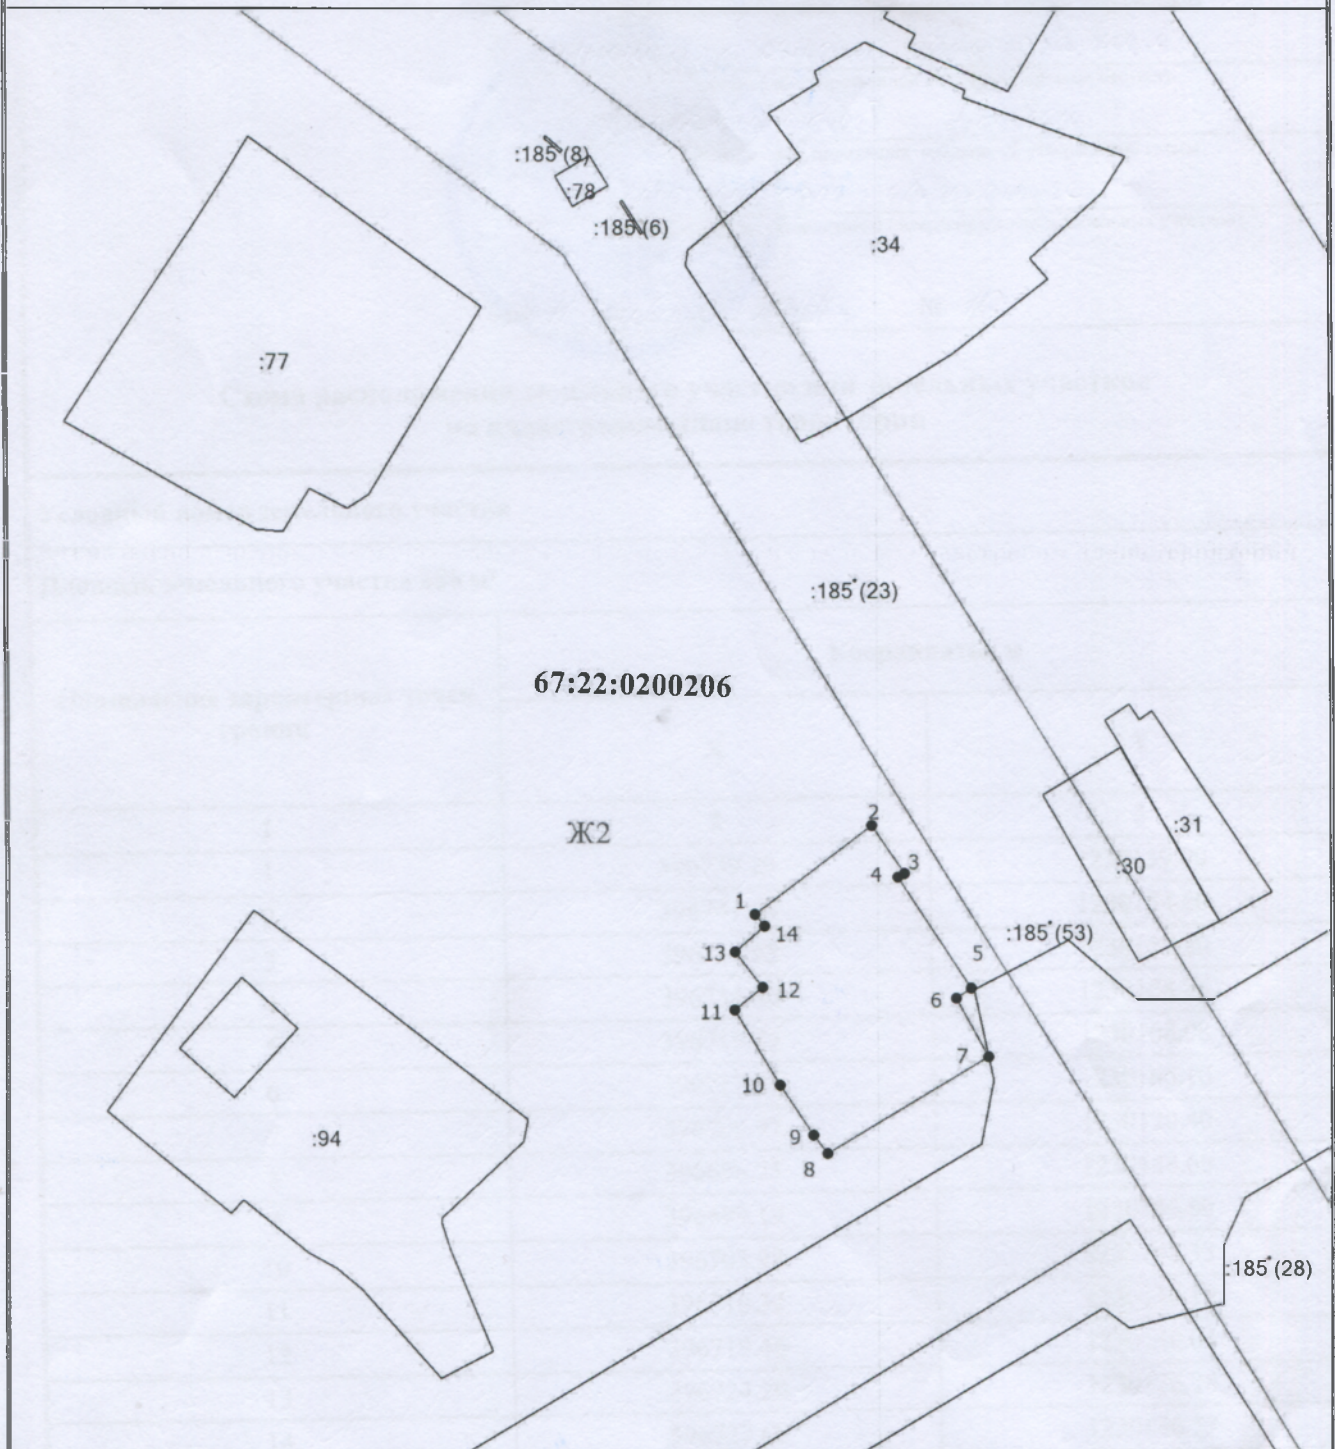

Масштаб 1:1000

Условные обозначения

- - Существующая часть границы, сведения о которой достаточны для определения ее местоположения
- - вновь образованная часть границы, сведения о которой достаточны для определения ее местоположения
- - Характерная точка границы, сведения о которой позволяют однозначно определить ее положение на местности
- 1 - Обозначение новой характерной точки
- - Часть контура, образованного проекцией существующего наземного конструктивного элемента здания, сооружения, объекта незавершенного строительства
- - Граница зоны с особыми условиями
- - Граница кадастрового квартала
- 67:22:0200206 - Номер кадастрового квартала
- Ж2 - Территориальная зона в соответствии с ПЗЗ