


Утверждена

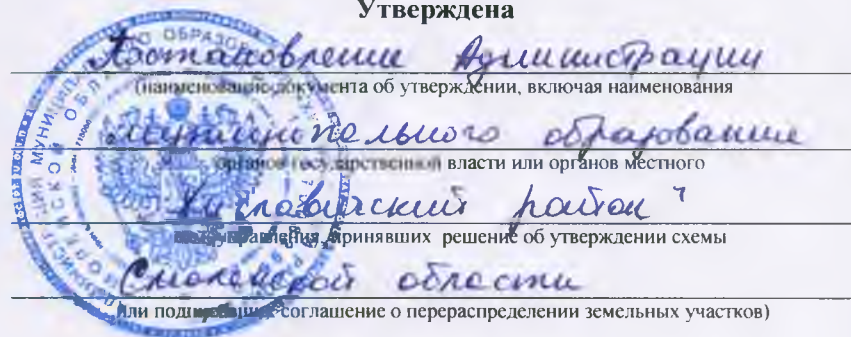

от 18 июля 2017г № 325

**Схема расположения земельного участка или земельных участков  
на кадастровом плане территории**

Условный номер земельного участка

Площадь земельного участка 1125 м<sup>2</sup>

Обозначение характерных точек границ	Координаты, м	
	X	Y
1	2	3
1	392815.32	1227797.07
2	392804.96	1227810.98
3	392800.88	1227808.18
4	392800.94	1227808.08
5	392800.69	1227807.92
6	392800.63	1227808.01
7	392790.15	1227800.80
8	392755.78	1227777.55
9	392746.66	1227771.98
10	392756.04	1227759.79
1	392815.32	1227797.07

Схема расположения земельного участка или земельных участков на кадастровом плане территории



Масштаб 1:1500

Условные обозначения

- - Существующая часть границы, сведения о которой достаточны для определения ее местоположения
- - Вновь образованная часть границы, сведения о которой достаточны для определения ее местоположения
- - Характерная точка границы, сведения о которой позволяют однозначно определить ее положение на местности
- 1 - Обозначение новой характерной точки
- - Часть контура, образованного проекцией существующего наземного конструктивного элемента здания, сооружения, объекта незавершенного строительства
- - Граница муниципального образования
- - - - - Граница кадастрового квартала
- Ж2 - Территориальная зона
- 67:22:1050101 - Номер кадастрового квартала