

Утверждена

*Постановление Администрации*

(наименование документа об утверждении, включая наименования

*муниципального образования*

органов государственной власти или органов местного

*Киселевский район*

самоуправления, принявших решение об утверждении схемы

*Смоленской области*

или подписавших соглашение о перераспределении земельных участков)

от *20 февраля 2018г*

№ *91*


**Схема расположения земельного участка или земельных участков  
на кадастровом плане территории**

Условный номер земельного участка

Площадь земельного участка 823 м<sup>2</sup>

Обозначение характерных точек границ	Координаты, м	
	X	Y
<b>1</b>	<b>2</b>	<b>3</b>
1	394879.46	1229298.45
2	394866.80	1229310.62
3	394869.87	1229313.36
4	394857.07	1229327.94
5	394841.76	1229311.29
6	394858.94	1229295.90
7	394852.08	1229288.25
8	394861.72	1229279.31
1	394879.46	1229298.45

Схема расположения земельного участка или земельных участков на кадастровом плане территории

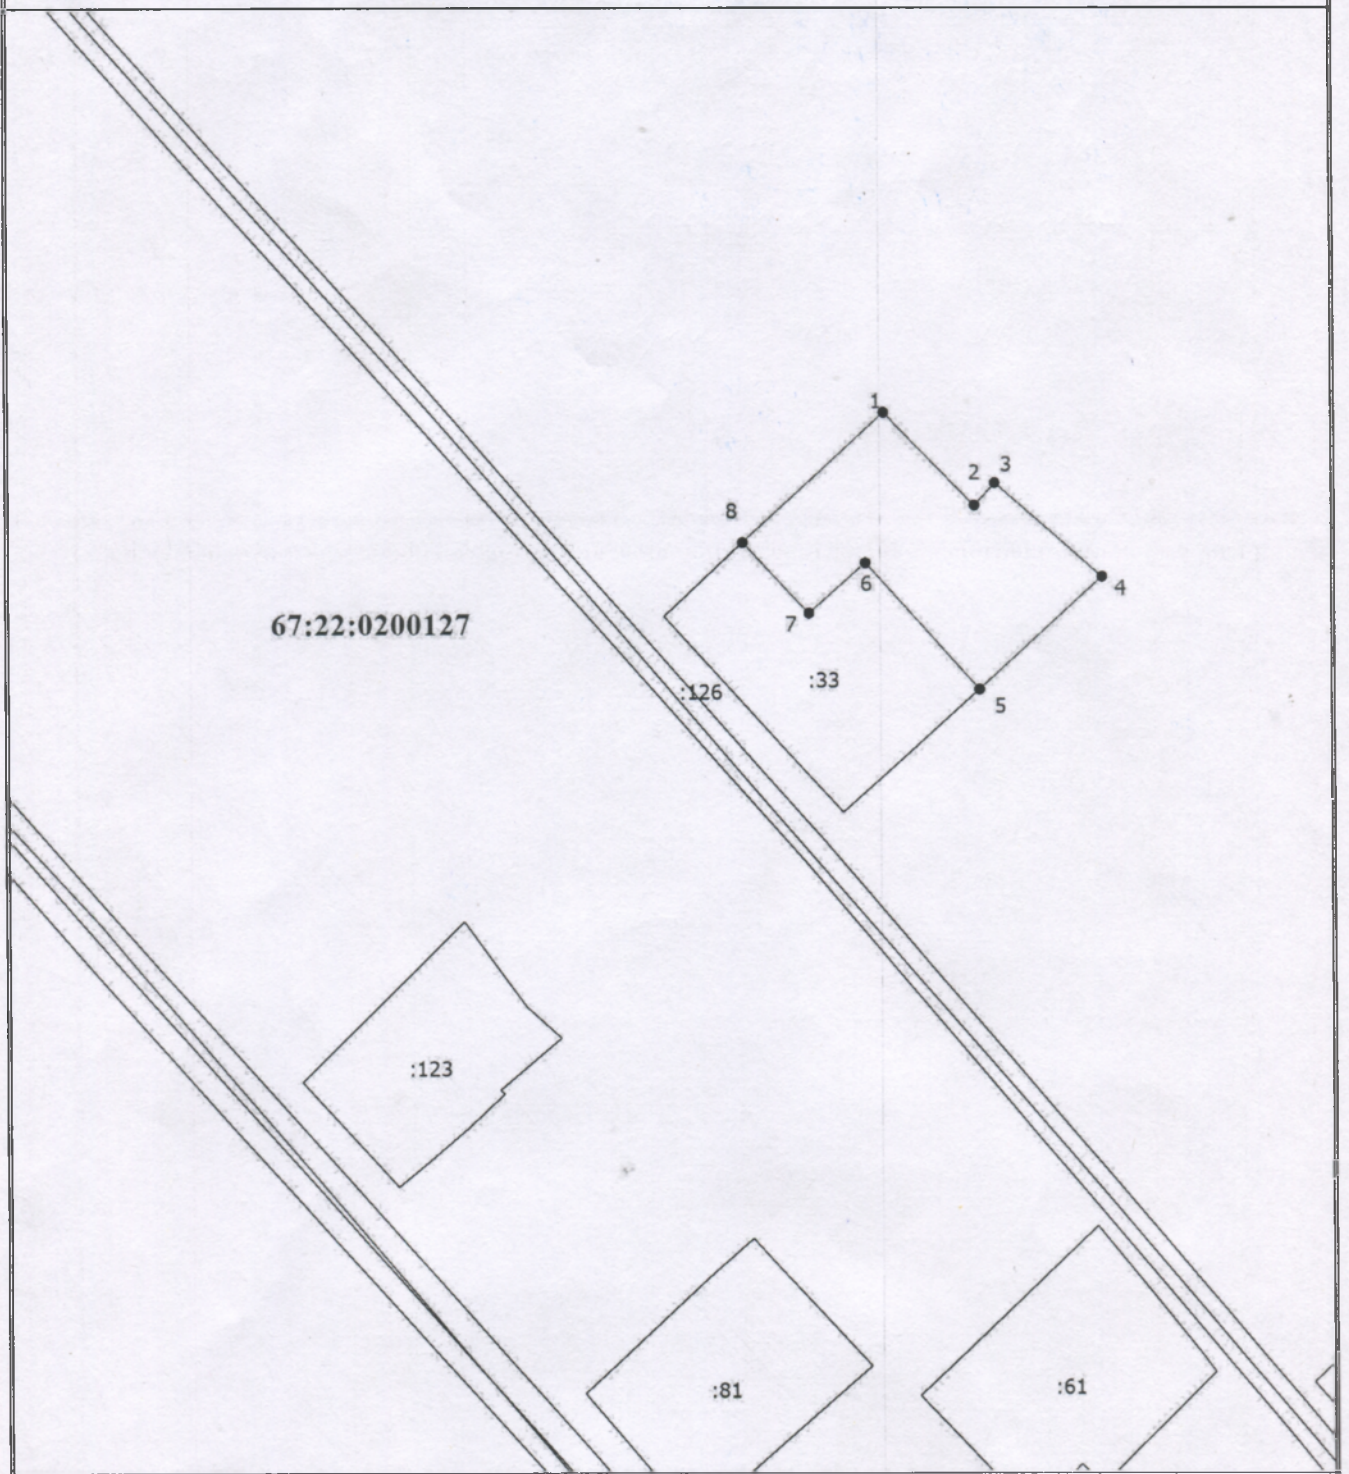

Масштаб 1:1000

Условные обозначения

- — — — — - Существующая часть границы, сведения о которой достаточны для определения ее местоположения
- — — — — - вновь образованная часть границы, сведения о которой достаточны для определения ее местоположения
- - Характерная точка границы, сведения о которой позволяют однозначно определить ее положение на местности
- 1 - Обозначение новой характерной точки
- — — — — - Часть контура, образованного проекцией существующего наземного конструктивного элемента здания, сооружения, объекта незавершенного строительства
- — — — — - Граница кадастрового квартала
- 67:22:0200127 - Номер кадастрового квартала