


Схема расположения земельного участка на кадастровом плане территории

"Утверждена"

(наименование документа об утверждении, включая наименование
органов государственной власти или органов местного
самоуправления, принявших решение об утверждении схемы
или подписавших соглашение о перераспределении земельных участков)

от _____ № _____

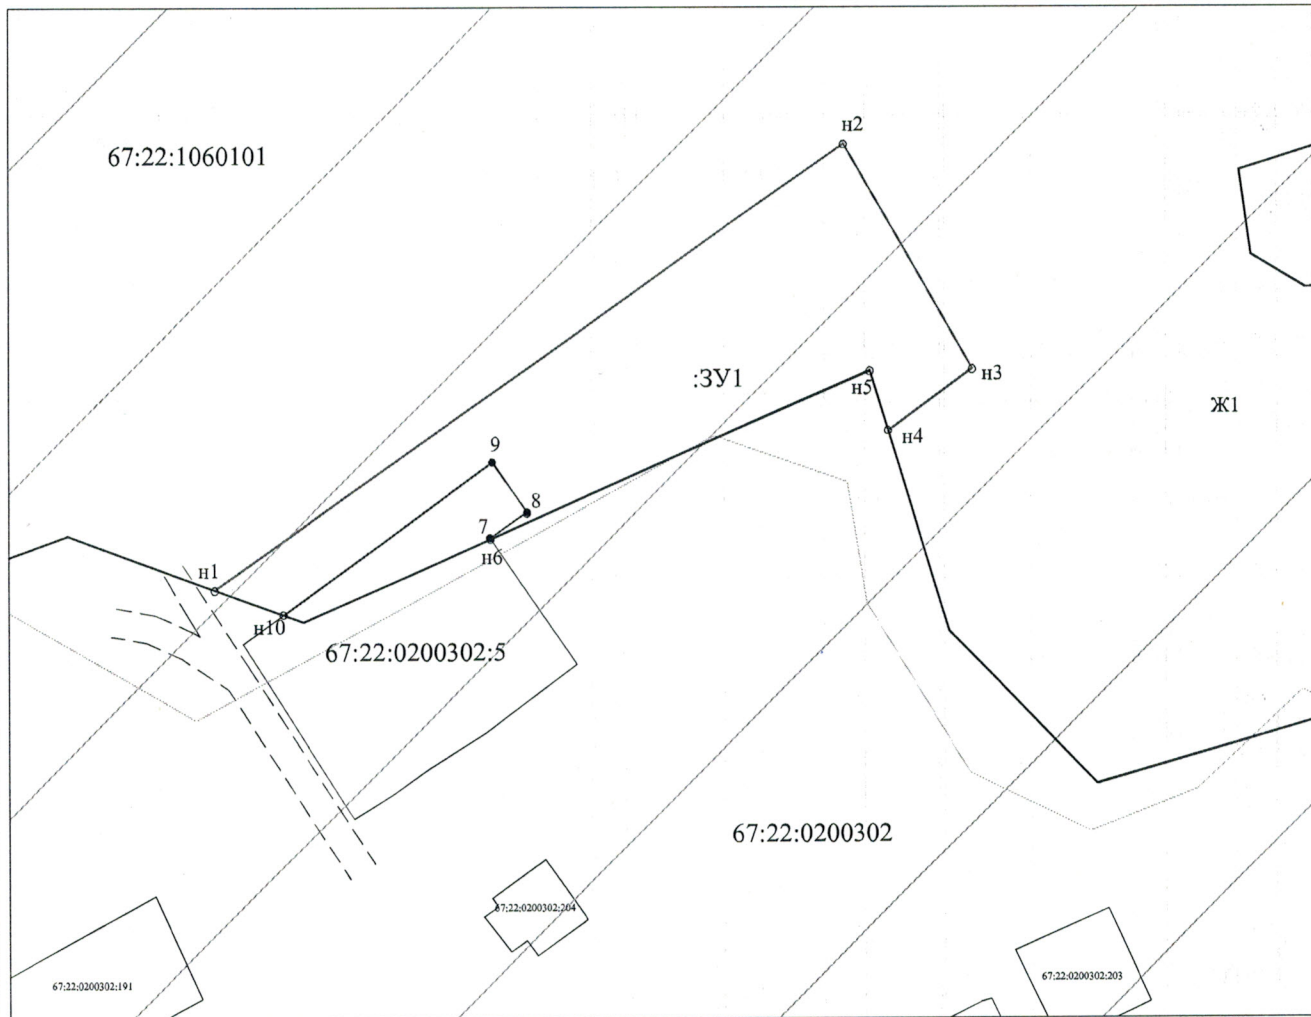

Масштаб 1:1000

Условные обозначения:

Условный номер земельного участка		
Площадь земельного участка: 1950 м ²		
Обозначение характерных точек	Координаты	
	X	Y
н1	392371.88	1229019.60
н2	392433.48	1229106.90
н3	392402.24	1229124.69
н4	392393.63	1229113.10
н5	392402.04	1229110.56
н6	392378.84	1229057.78
7	392378.99	1229057.68
8	392382.48	1229062.82
9	392389.35	1229058.00
н10	392368.42	1229029.07

- существующая часть границ, имеющиеся в ГКН сведения о которой достаточны для определения ее местоположения;
- вновь образованная часть границ, сведения о которой достаточны для определения ее местоположения;
- - характерная точка границы, сведения о которой не позволяют однозначно определить ее положение на местности;
- - характерная точка границы, сведения о которой позволяют однозначно определить ее положение на местности;
- н1, н2, ..., нп - надписи номеров вновь образованных характерных точек;
- Ж1 - территориальная зона Ж1 - зона индивидуальной и блокированной жилой застройки.