

**Утверждена**

Постановление об утверждении схемы расположения земельного участка  
(наименование документа об утверждении, включая наименования

на кадастровом плане территории

органов государственной власти или органов местного  
Администрация муниципального образования «Хиславичский район»  
Смоленской области

самоуправления, принявших решение об утверждении схемы

или подписавших соглашение о перераспределении земельных участков)

от \_\_\_\_\_

№ \_\_\_\_\_

**Схема расположения земельного участка или земельных участков  
на кадастровом плане территории**


**Условный номер земельного участка**

**Площадь земельного участка 129 м<sup>2</sup>**

Обозначение характерных точек границ	Координаты, м	
	X	Y
<b>1</b>	<b>2</b>	<b>3</b>
1	393566.51	1228151.94
2	393575.31	1228154.89
3	393581.78	1228158.74
4	393585.26	1228161.91
5	393587.83	1228165.32
6	393587.29	1228169.37
7	393585.92	1228172.49
1	393566.51	1228151.94
8	393579.90	1228165.55
9	393581.03	1228162.71
10	393580.56	1228162.53
11	393579.44	1228165.37
8	393579.90	1228165.55

# Схема расположения земельного участка или земельных участков на кадастровом плане территории

МСК\_67

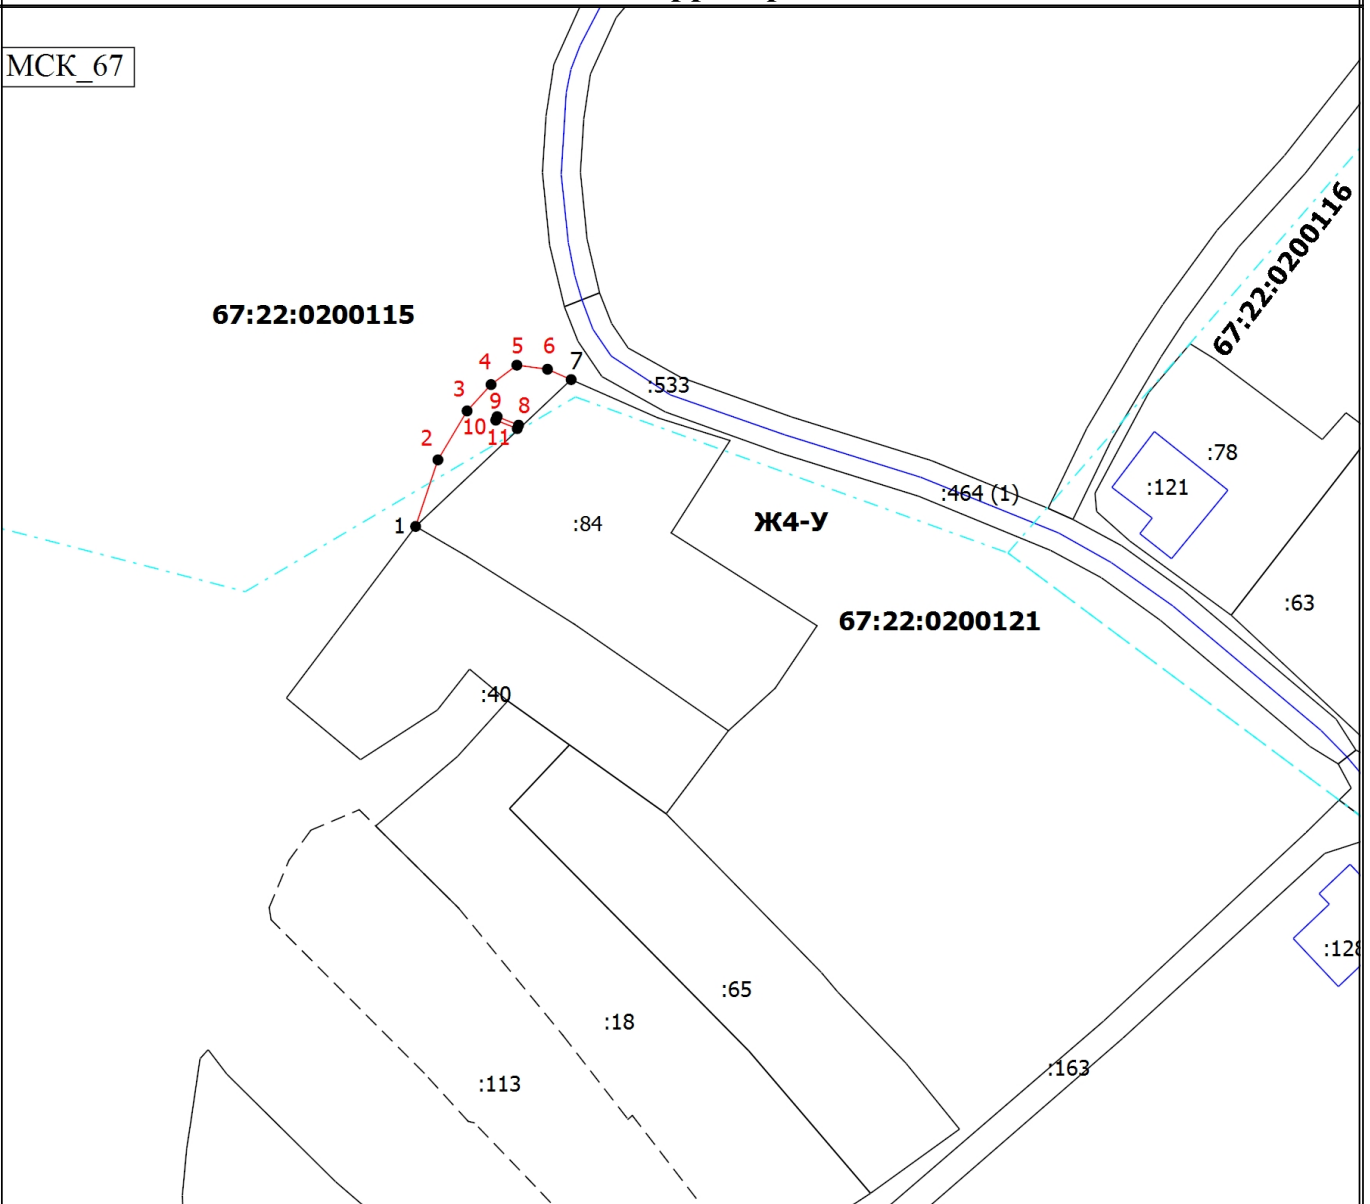

Масштаб 1:1000

## Условные обозначения

- - Вновь образованная часть границы, сведения о которой достаточны для определения ее местоположения
- - Существующая часть границы, имеющиеся в ЕГРН сведения о которой достаточны для определения ее местоположения
- - Существующая часть границы, имеющиеся в ЕГРН сведения о которой не достаточны для определения ее местоположения
- - Граница здания, сооружения, объекта незавершенного строительства
- - Характерная точка границы, сведения о которой позволяют однозначно определить ее положение на местности
- 1 - Обозначение характерной точки, местоположение которой не изменилось или было уточнено
- 2 - Обозначение новой характерной точки
- - - - Граница кадастрового квартала
- 67:22:0200121** - Номер кадастрового квартала
- Ж4-У** - Обозначение территориальной зоны