

**Утверждена**

(наименование документа об утверждении, включая наименования

органов государственной власти или органов местного

самоуправления, принявших решение об утверждении схемы

или подписавших соглашение о перераспределении земельных участков)

от \_\_\_\_\_

№ \_\_\_\_\_

**Схема расположения земельного участка или земельных участков  
на кадастровом плане территории**

**Условный номер земельного участка :ЗУ1**

(указывается в случае, если предусматривается образование двух и более земельных участков)


**Площадь земельного участка 5000 м<sup>2</sup>**

(указывается проектная площадь образуемого земельного участка, вычисленная с использованием федеральной государственной географической информационной системы, обеспечивающей функционирование национальной системы пространственных данных, которой является федеральная государственная географическая информационная система "Единая цифровая платформа "Национальная система пространственных данных" (далее - информационная система), или иных технологических и программных средств с округлением до 1 квадратного метра. Указанное значение площади земельного участка может быть уточнено при проведении кадастровых работ не более чем на десять процентов)

Обозначение характерных точек границ	Координаты, м	
	(указываются в случае подготовки схемы расположения земельного участка с использованием информационной системы или иных технологических и программных средств. Значения координат, полученные с использованием указанных технологических и программных средств, указываются с округлением до 0,01 метра)	
	X	Y
1	2	3
:ЗУ1(1)		
1	386594.50	1221700.17
2	386632.28	1221729.08
3	386561.50	1221792.24
4	386552.02	1221791.80
5	386523.31	1221761.96
6	386548.86	1221740.80
7	386560.43	1221730.37
8	386571.88	1221719.87
9	386583.65	1221709.47
1	386594.50	1221700.17
:ЗУ1(2)		
10	386518.41	1221765.54
11	386543.36	1221791.40
12	386521.57	1221790.38
13	386507.67	1221774.27
10	386518.41	1221765.54

# Схема расположения земельного участка или земельных участков на кадастровом плане территории

МСК-67, зона 1

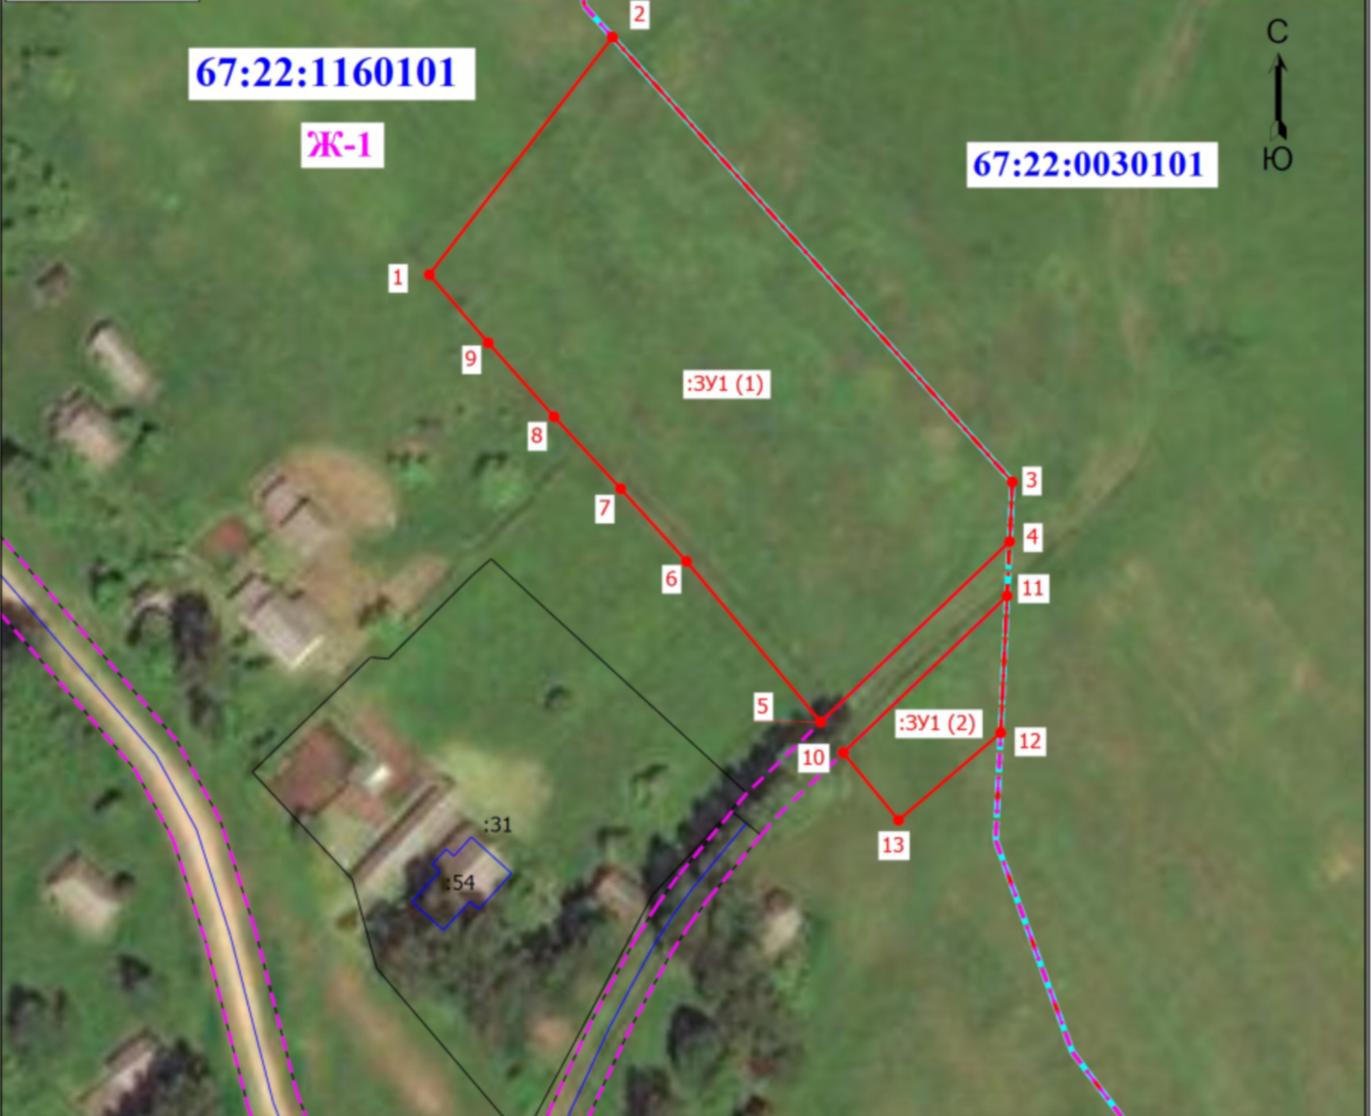

Масштаб 1:1200

## Условные обозначения

- Часть границы, местоположение которой определено при выполнении кадастровых работ
- - Характерная точка границы земельного участка, сведения о которой отсутствуют в ЕГРН, местоположение которой определено при кадастровых работах (новая характерная точка)
- 1 - Обозначение новой характерной точки
- Часть границы, сведения ЕГРН о которой позволяют однозначно определить ее положение на местности
- Часть контура, образованной проекцией существующего в ЕГРН наземного конструктивного элемента здания, сооружения, объекта незавершенного строительства
- Граница сооружения
- Граница кадастрового квартала
- Граница населенного пункта
- Граница муниципального образования
- Граница зоны с особыми условиями
- 67:22:1160101 - Номер кадастрового квартала
- д. Богдановка - Наименование населенного пункта
- :31 - Кадастровый номер земельного участка
- :54 - Кадастровый номер здания
- :ЗУ1 (1) - образуемый контур земельного участка
- Граница территориальной зоны
- Ж-1 - Территориальная зона в соответствии с ПЗЗ