приложение 2.
к письму №6 от 27.07.2018г.

Схема укладки габионов

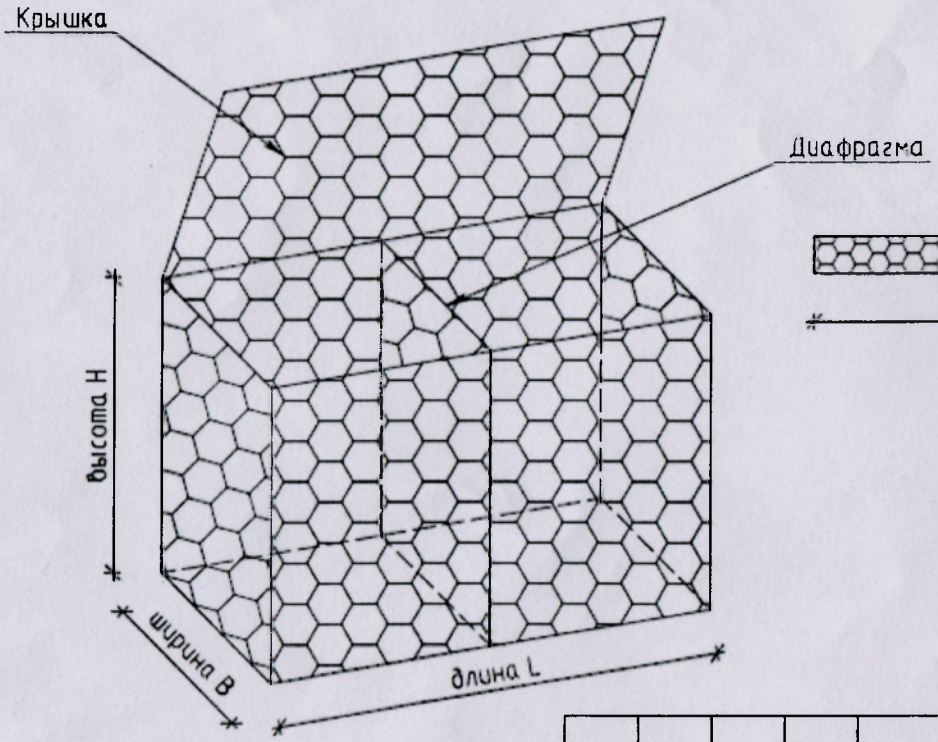

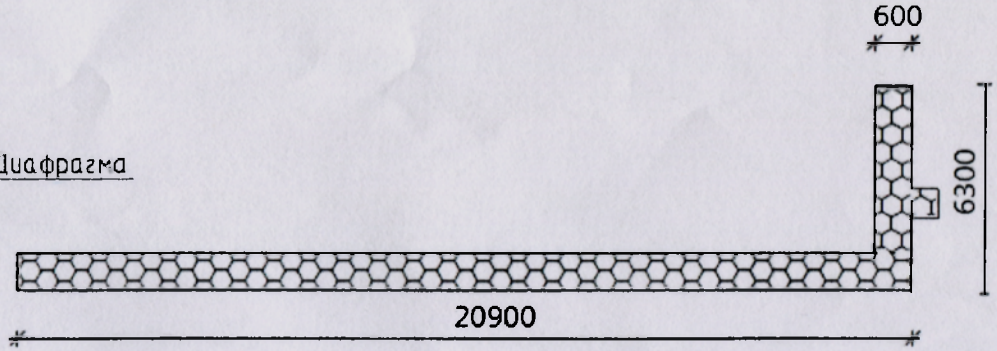

Спецификация габионов

	Размеры L x B x H	кол-во, шт
1	1900x600x1117	14
2	600x600x1117	1

Согласовано

Взам. инв. №

Подп. и дата

Инв. № подл.

Изм.	Кол.уч.	Лист	№ док	Подп.	Дата

Салтыковский парк п. Хиславичи Смоленской области

Стадия	Лист	Листов