




расположения земельного участка или земельных участков на кадастровом плане территории

Условный номер земельного участка -		
Площадь земельного участка 1200 м <sup>2</sup>		
Обозначение характерных точек границ	Координаты, м	
	X	Y
1	2	3
1	394122	1229259
2	394158	1229292
3	394148	1229302
4	394142	1229305
5	394131	1229297
6	394129	1229299
7	394113	1229285
8	394091	1229312
9	394108	1229282
10	394112	1229276
1	394122	1229259

Система координат: МСК 67

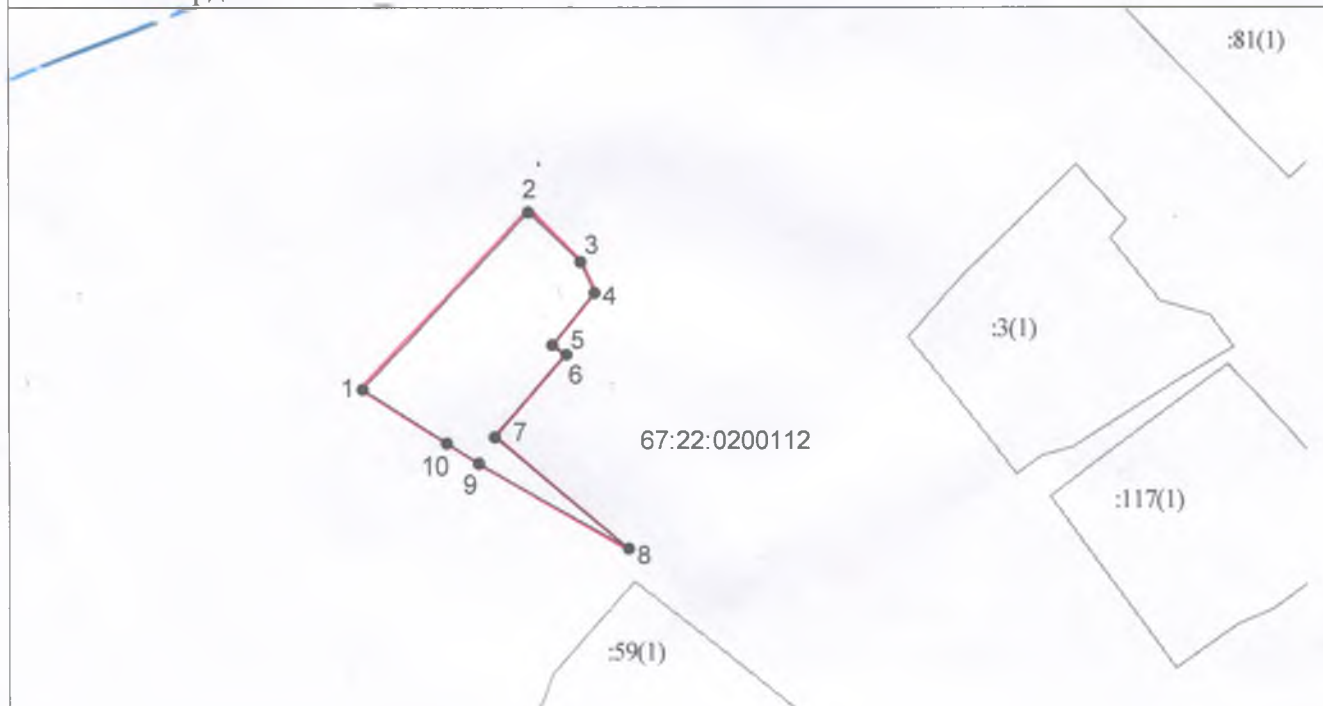

Масштаб 1:1500

Условные обозначения:

- — вновь образованная часть границы земельного участка
- — существующая часть границы, имеющиеся в ГКН сведения о которой достаточны для определения ее местоположения
- — граница кадастрового квартала 67:22:0200112