

Управление Федеральной службы государственной регистрации, кадастра и картографии по Смоленской области

(полное наименование органа регистрации прав)

Выписка из Единого государственного реестра недвижимости об основных характеристиках и зарегистрированных правах на объект недвижимости

Сведения об основных характеристиках объекта недвижимости

В Единый государственный реестр недвижимости внесены следующие сведения:

Раздел 1 Лист 1

| | | | |
|---|--|---------|------------------------------------|
| Земельный участок (вид объекта недвижимости) | | | |
| Лист № 1 | раздела 1 | | |
| Всего листов раздела 1: 1 | Всего разделов: 2 | | |
| Всего листов выписки: 5 | | | |
| "25" января 2018 г. № 6700/301/2018-26971 | | | |
| Кадастровый номер: | 67:22:0000000:308 | | |
| Номер кадастрового квартала: | 67:22:0000000 | | |
| Дата присвоения кадастрового номера: | 25.01.2018 | | |
| Ранее присвоенный государственный учетный номер: | данные отсутствуют | | |
| Адрес: | Российская Федерация, Смоленская область, р-н Хиславичский, с/п Колесниковское | | |
| Площадь, м ² : | 83987+/-2536 | | |
| Кадастровая стоимость, руб.: | 141938.03 | | |
| Кадастровые номера расположенных в пределах земельного участка объектов недвижимости: | данные отсутствуют | | |
| Категория земель: | Земли сельскохозяйственного назначения | | |
| Виды разрешенного использования: | Сельскохозяйственное использование | | |
| Статус записи об объекте недвижимости: | Сведения об объекте недвижимости имеют статус "актуальные" | | |
| Особые отметки: | Граница земельного участка состоит из 3 контуров. Земельный участок образован из земель или земельного участка, государственная собственность на которые не разграничена. Срок снятия земельного участка с государственного кадастрового учета – по истечении пяти лет со дня государственного кадастрового учета земельного участка не осуществлена государственная регистрация права Сведения, необходимые для заполнения Раздела 2 "Сведения о зарегистрированных правах", отсутствуют. | | |
| Получатель выписки: | | | |
| САМОСТОЯТЕЛЬНО НАЧАЛЬНИК ТЕРРИТОРИАЛЬНОГО ОТДЕЛА | главный специалист - эксперт полное наименование должности | подпись | Н. В. Зайцева инициалы, фамилия |
| | М.П. | | |

Выписка из Единого государственного реестра недвижимости об основных характеристиках и зарегистрированных правах на объект недвижимости

Описание местоположения земельного участка

Раздел 3 Лист 2


Земельный участок
(вид объекта недвижимости)

Лист № 1 раздела 3 | Всего листов раздела 3: 4 | Всего разделов: 2 | Всего листов выписки: 5

"25" января 2018 г. № 6700/301/2018-26971

Кадастровый номер: 67:22:0000000:308

План (чертеж, схема) земельного участка

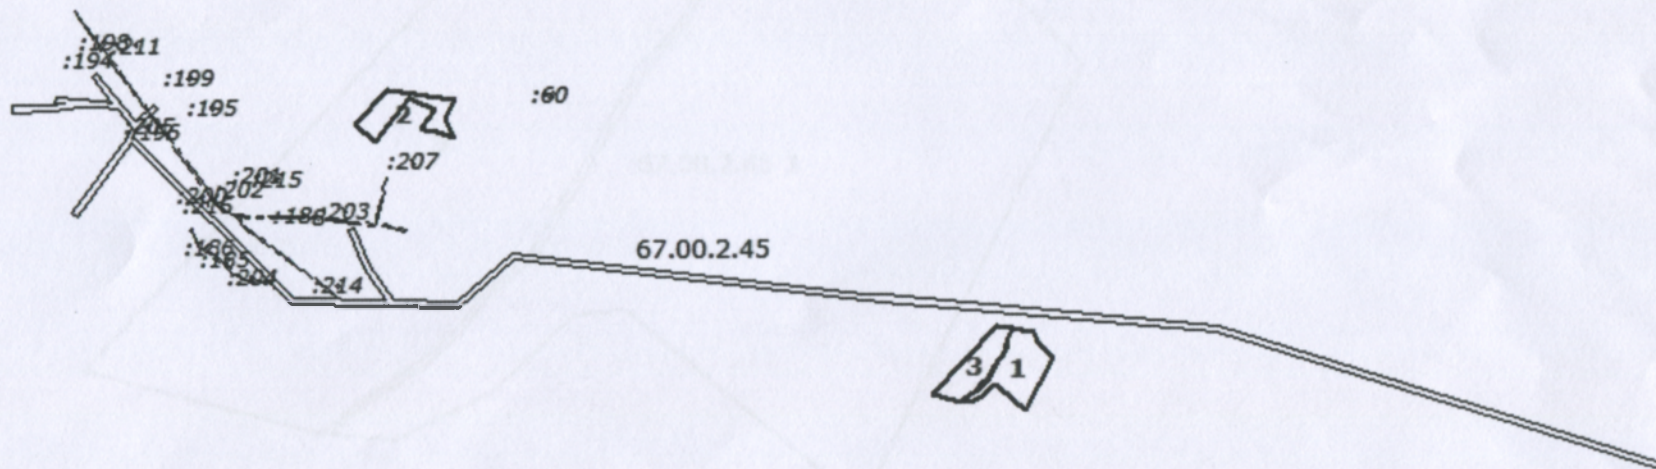

Масштаб 1:2000

Условные обозначения:

НАЧАЛЬНИКА
ТЕРРИТОРИАЛЬНОГО
ОТДЕЛА

главный специалист - эксперт
полное наименование должности



Корнев А. В.

Н. В. Зайцева
инициалы, фамилия