


ГЕНЕРАЛЬНЫЙ ПЛАН КОРЗОВСКОГО СЕЛЬСКОГО ПОСЕЛЕНИЯ ХИСЛАВИЧСКОГО РАЙОНА СМОЛЕНСКОЙ ОБЛАСТИ

Карта функциональных зон поселения. М 1:25000.

Схема расположения Корзовского сельского поселения
в Хиславичском районе Смоленской области

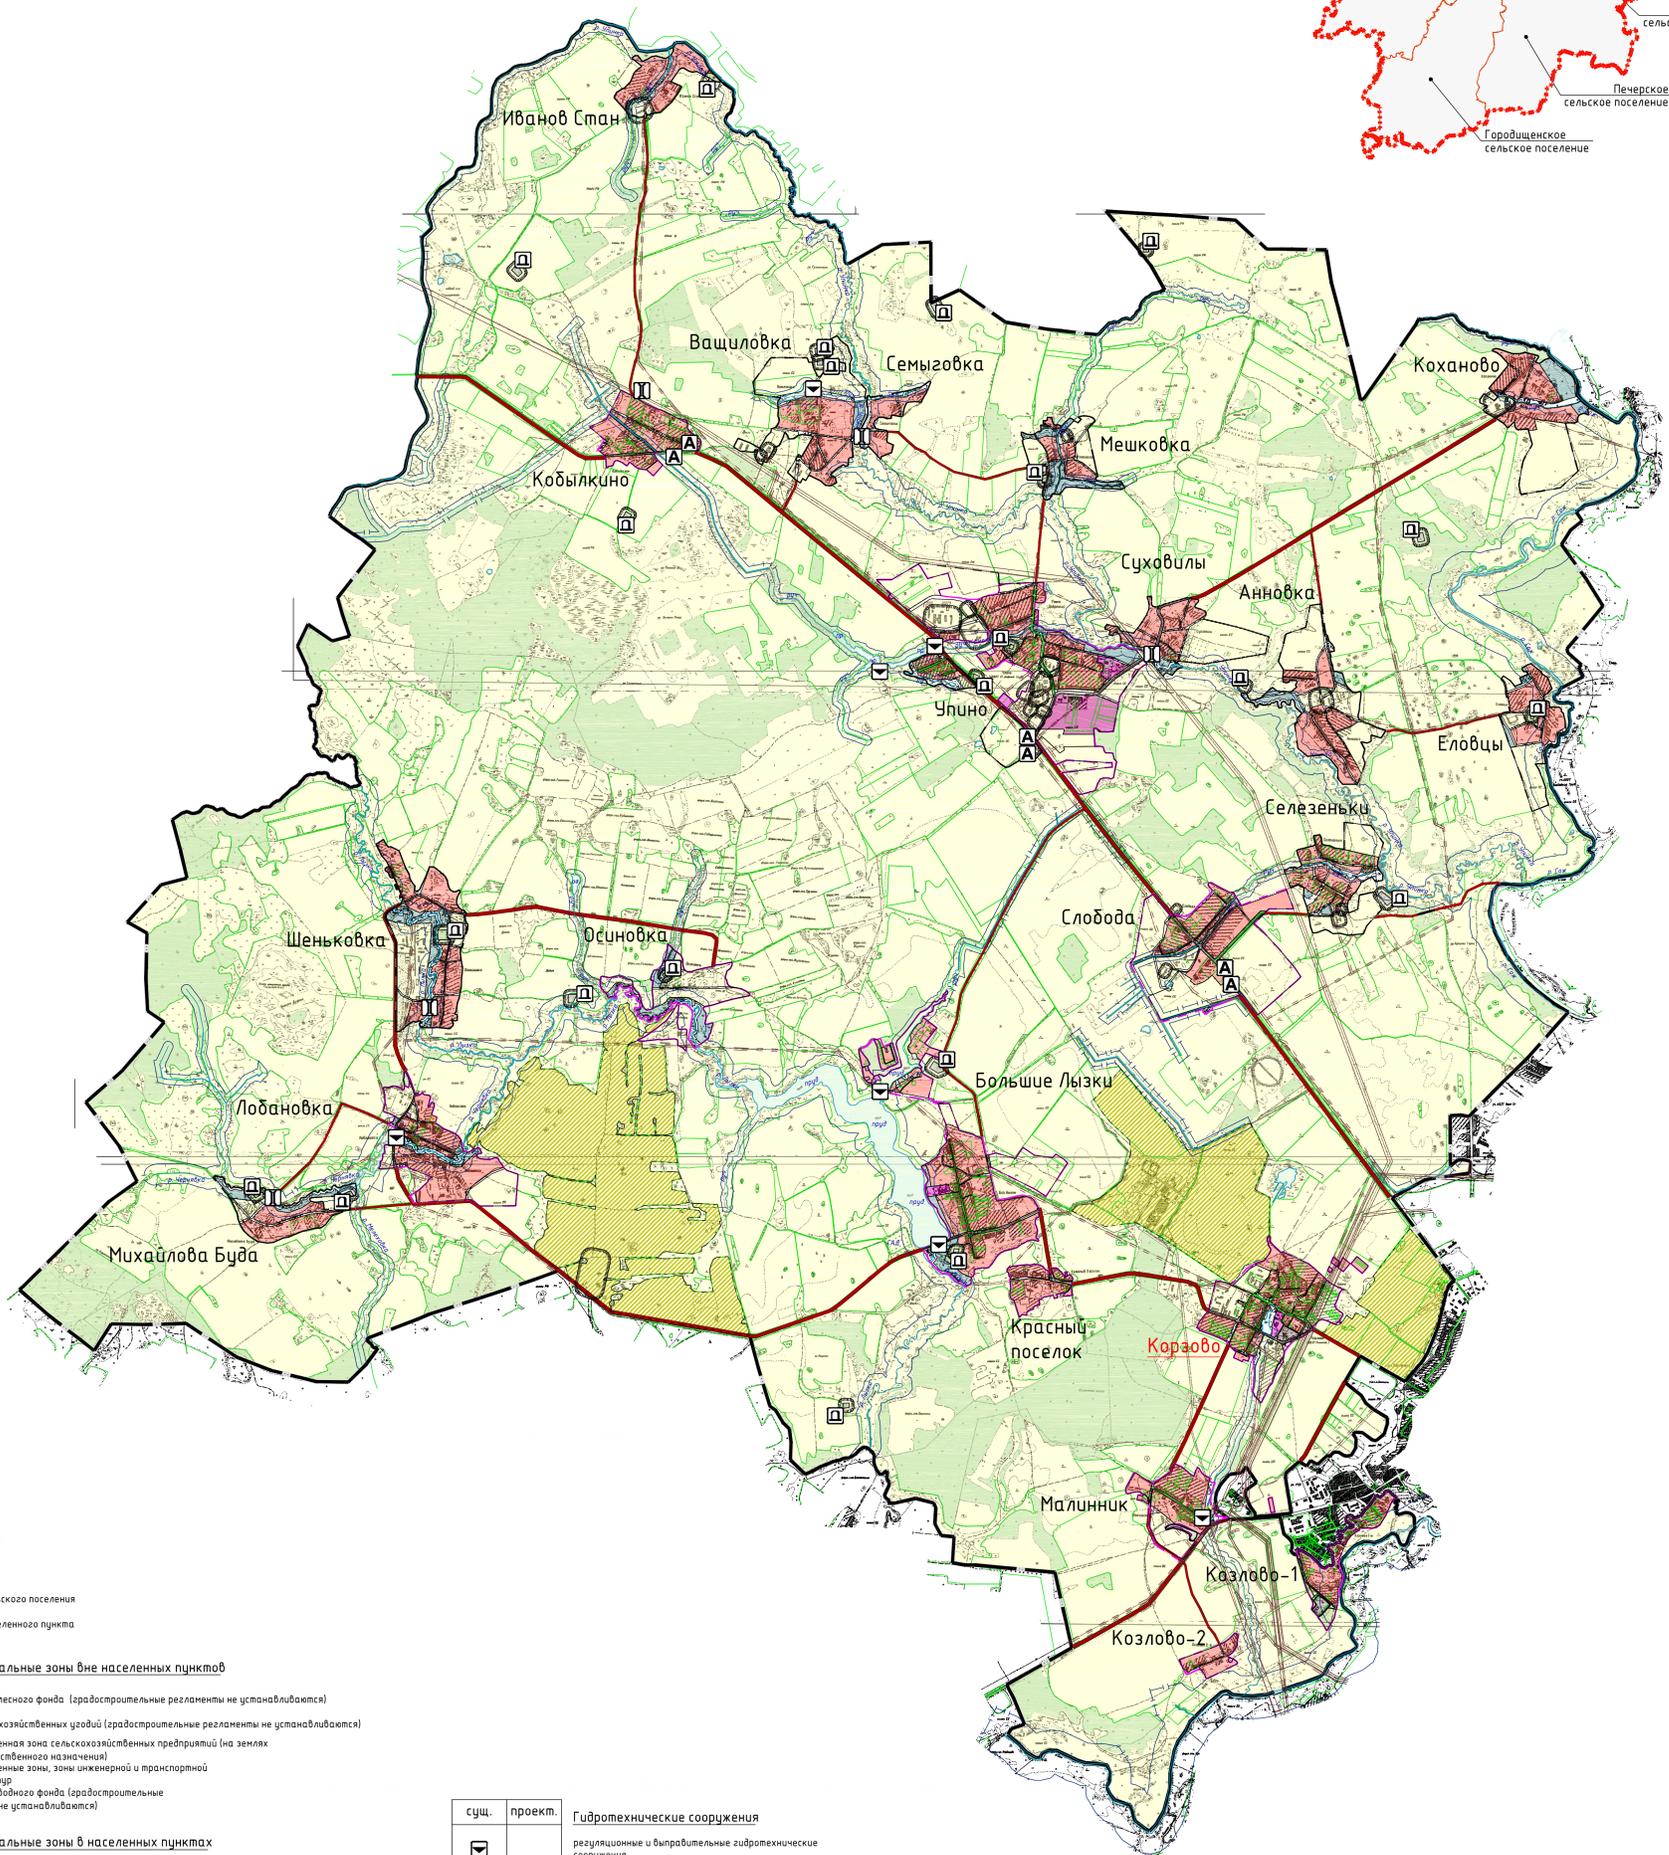

Условные обозначения

сущ.	проект.	Границы
---	---	граница сельского поселения
---	---	граница населенного пункта
Функциональные зоны вне населенных пунктов		
[Green]		зона земель лесного фонда (градостроительные регламенты не устанавливаются)
[Yellow]		зоны сельскохозяйственных угодий (градостроительные регламенты не устанавливаются)
[Yellow with diagonal lines]		производственная зона сельскохозяйственных предприятий (на землях сельскохозяйственного назначения)
[Grey]		производственные зоны, зоны инженерной и транспортной инфраструктуры
[Light blue]		зона земель водного фонда (градостроительные регламенты не устанавливаются)
Функциональные зоны в населенных пунктах		
[Pink]		жилые зоны
[Purple]		зоны смешанной и общественно-деловой застройки
[Light purple]		общественно-деловые зоны
[Light blue]		зоны производственной, инженерной и транспортной инфраструктуры
[Light green]		зоны сельскохозяйственного использования
[Light green]		зоны рекреационного назначения
[Light green]		зоны специального назначения
Автомобильные дороги		
[Red]		автомобильные дороги регионального или межмуниципального значения
[Red]		автомобильные дороги местного значения
Остановочные пункты общественного пассажирского транспорта		
[A]		остановочный пункт
Искусственные дорожные сооружения		
[Cross-hatch]		мостовое сооружение

сущ.	проект.	Гидротехнические сооружения
[Symbol]		регуляционные и выправительные гидротехнические сооружения
Места погребения		
[Symbol]		кладбище
Границы зон с особыми условиями использования территорий		
[Symbol]		санитарно-защитная зона предприятий, сооружений и иных объектов
[Symbol]		охранная зона инженерных коммуникаций
[Symbol]		охранная зона, рекомендуемая к бизнесе в ЕГРН
[Symbol]		водоохранная зона
Поверхностные водные объекты		
[Symbol]		водоток (река, ручей, канал)
[Symbol]		водоем (озеро, пруд, объединенный карьер, водохранилище)
[Symbol]		границы земельных участков, сведения о которых содержатся в ЕГРН
[Symbol]		территория двойного учета

Муниципальный контракт № 002/20 от 01.04.2020 г. ГП-4				
Генеральный план и правила землепользования и застройки муниципального образования Корзовского сельского поселения Хиславичского района Смоленской области				
Изм.	Илл.	№ ил.	Дата	Власт.
ХП	Корзовское	1	2020	
Разработчик	Елизарова			
И.контр.	Шалова			
Генеральный план			Лист	Листов
Карта функциональных зон поселения. М 1:25000.			П	4