


ГЕНЕРАЛЬНЫЙ ПЛАН КОРЗОВСКОГО СЕЛЬСКОГО ПОСЕЛЕНИЯ ХИСЛАВИЧСКОГО РАЙОНА СМОЛЕНСКОЙ ОБЛАСТИ

Карта планируемого размещения объектов местного значения поселения. Карта границ населенных пунктов (в том числе границ образуемых населенных пунктов), входящих в состав поселения. М 1:25000.

Схема расположения Корзовского сельского поселения в Хиславичском районе Смоленской области

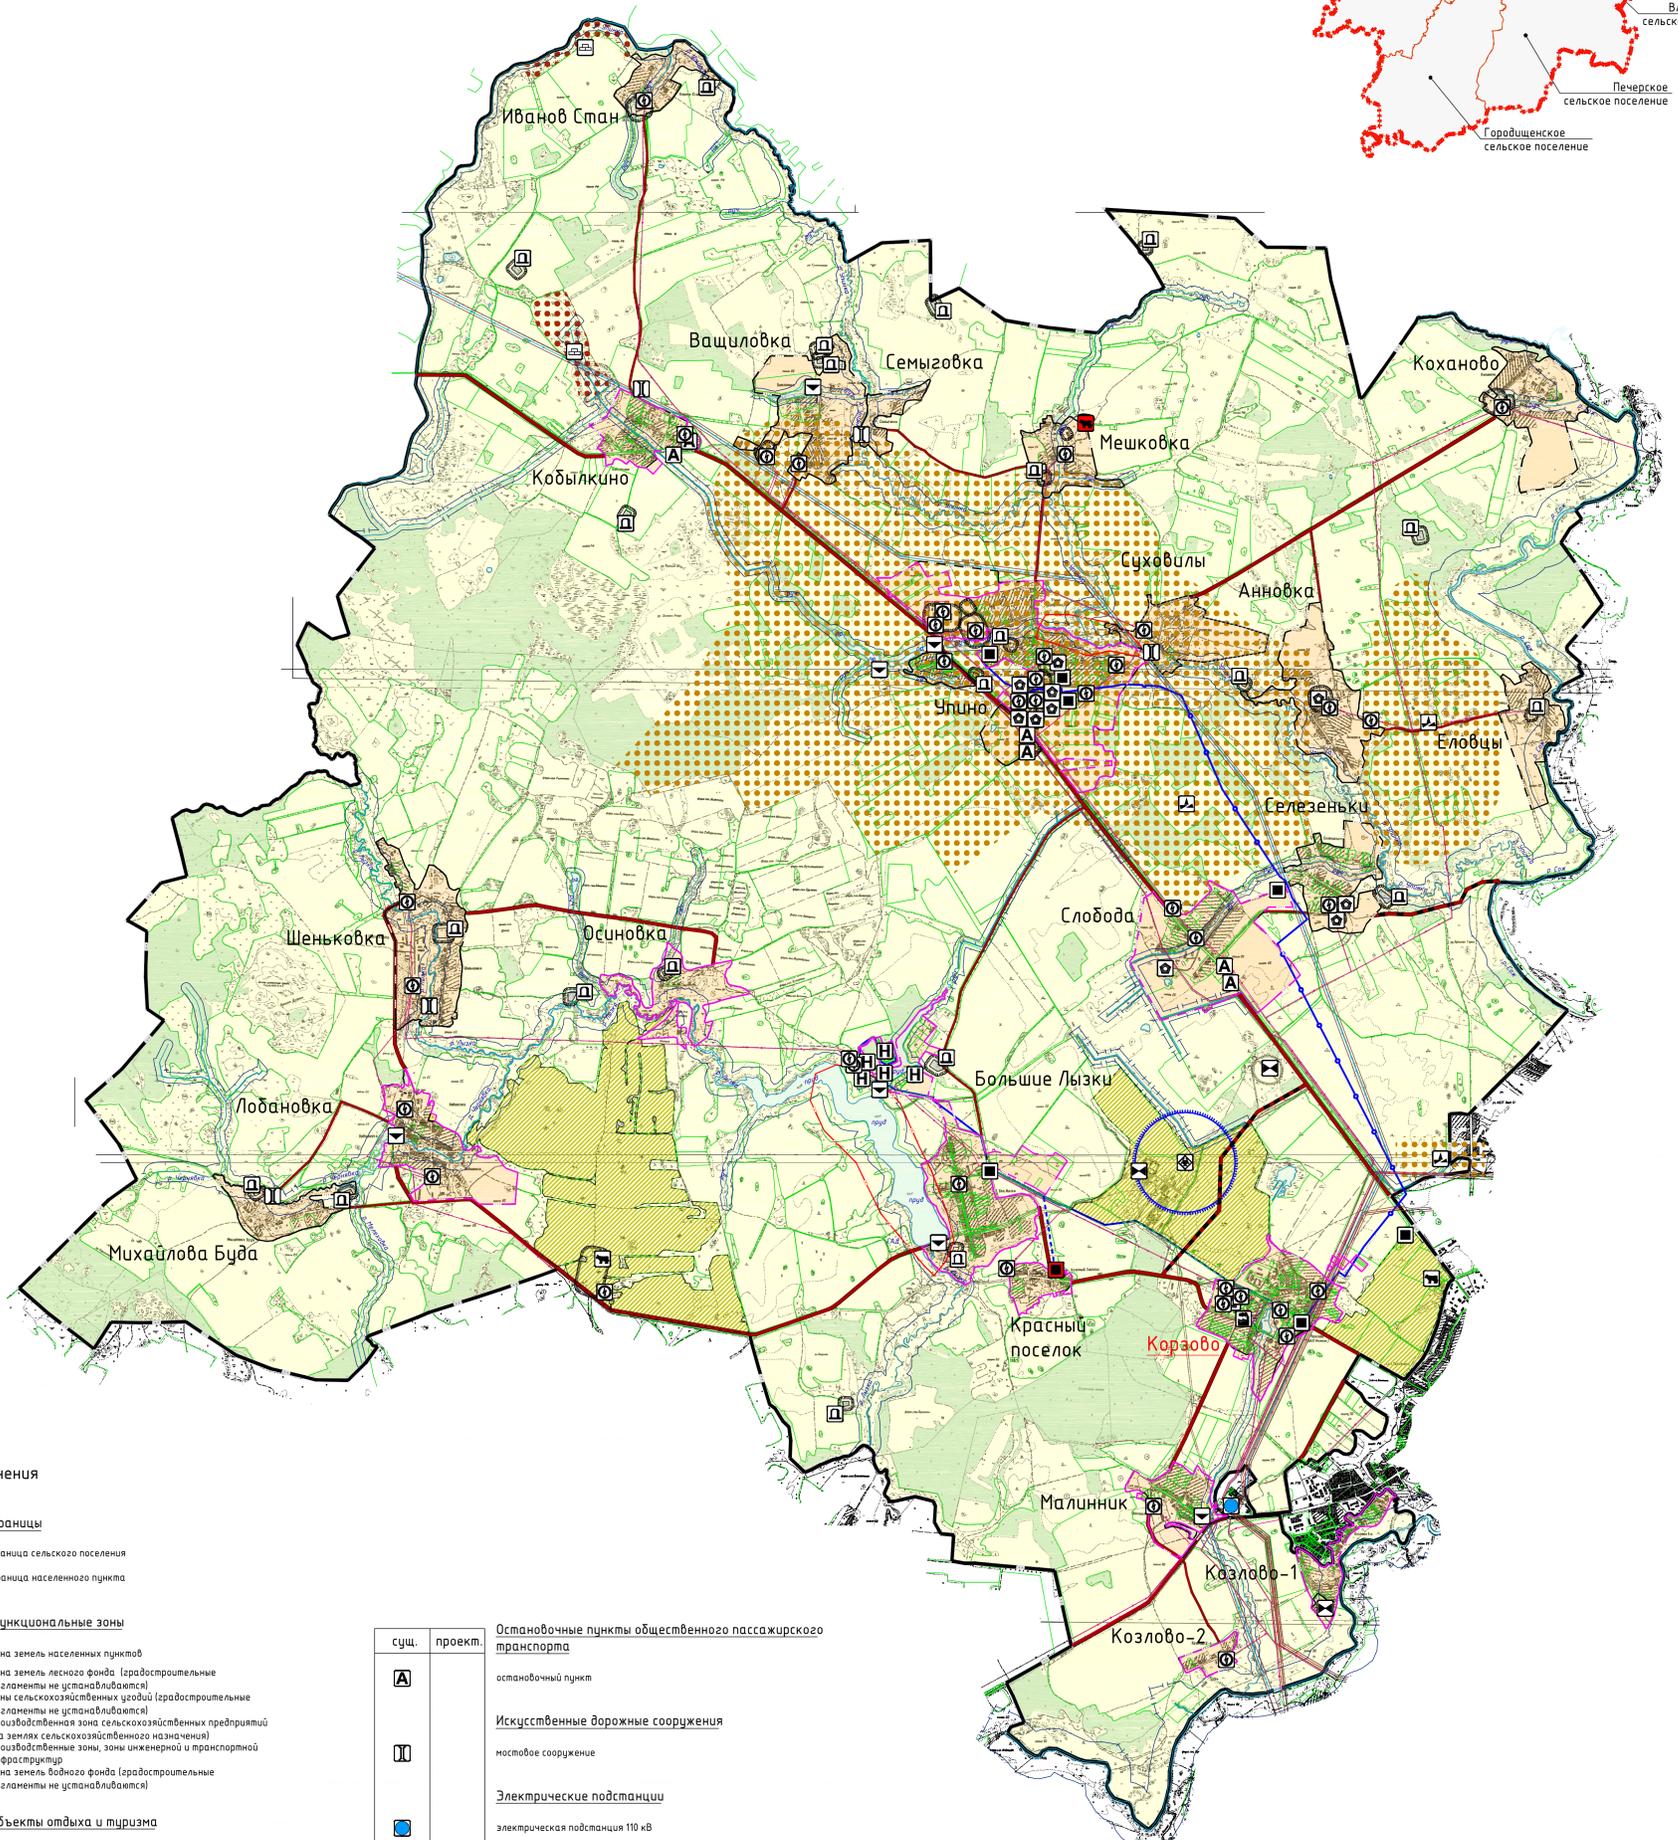

Условные обозначения

сущ.	проект.	Границы
		граница сельского поселения
		граница населенного пункта

сущ.	проект.	Функциональные зоны
		зона земель населенных пунктов
		зона земель лесного фонда (градостроительные регламенты не устанавливаются)
		зоны сельскохозяйственных угодий (градостроительные регламенты не устанавливаются)
		производственная зона сельскохозяйственных предприятий (на землях сельскохозяйственного назначения)
		производственные зоны, зоны инженерной и транспортной инфраструктуры
		зона земель водного фонда (градостроительные регламенты не устанавливаются)

сущ.	проект.	Объекты отдыха и туризма
		гостиницы и аналогичные коллективные средства размещения

сущ.	проект.	Предприятия и объекты добывающей и обрабатывающей промышленности
		предприятие по обработке древесины, производству изделий из дерева

сущ.	проект.	Предприятия и объекты сельского и лесного хозяйства, рыболовства и рыбодобыва
		предприятие по разведению молочного крупного рогатого скота, производство сырого молока
		Прочие объекты, связанные с производственной деятельностью
		объект, связанный с производственной деятельностью
		Объекты утилизации, обезвреживания, размещения отходов производства и потребления
		объект утилизации, уничтожения биологических отходов

сущ.	проект.	Автомобильные дороги
		автомобильные дороги регионального или межмуниципального значения
		автомобильные дороги местного значения

сущ.	проект.	Остановочные пункты общественного пассажирского транспорта
		остановочный пункт

сущ.	проект.	Искусственные дорожные сооружения
		настоевое сооружение

сущ.	проект.	Электрические подстанции
		электрическая подстанция 110 кВ
		трансформаторная подстанция (ТП)

сущ.	проект.	Линии электропередачи (ЛЭП)
		линии электропередачи 110 кВ
		линии электропередачи 35 кВ
		линии электропередачи 10 кВ

сущ.	проект.	Объекты добычи и транспортировки газа
		пункт регазификации газа (ПРГ)
		Распределительные трубопроводы для транспортировки газа
		газопровод распределительный высокого давления

сущ.	проект.	Гидротехнические сооружения
		регуляционные и выработные гидротехнические сооружения

сущ.	проект.	Места погребения
		кладбище

сущ.	проект.	Объекты культурного наследия (ОКН)
		памятник
		дополнительное место
		номер ОКН согласно Том 3
		Месторождения и проявления полезных ископаемых
		месторождения торфа и сапропеля
		месторождения неметаллических полезных ископаемых
		Границы зон с особыми условиями использования территорий
		санитарно-защитная зона предприятий, сооружений и иных объектов
		охранная зона инженерных коммуникаций
		охранная зона, рекомендуемая к внесению в ЕГРН
		санитарно-защитные зоны от скотомогильников
		водоохранная зона
		зона затопления

сущ.	проект.	Поверхностные водные объекты
		водоток (река, ручей, канал)
		водоем (озеро, пруд, обводненный карьер, водохранилище)
		границы земельных участков, сведения о которых содержатся в ЕГРН
		территории двойного учета

Муниципальный контракт № 002/20 от 01.04.2020 г. ГП-1	
Генеральный план и правила землепользования и застройки муниципального образования Корзовского сельского поселения Хиславичского района Смоленской области	
Разработано:	Генеральный план
И.контр.:	Шелова
Лист	4