



**АДМИНИСТРАЦИЯ  
МУНИЦИПАЛЬНОГО ОБРАЗОВАНИЯ  
«ХИСЛАВИЧСКИЙ РАЙОН» СМОЛЕНСКОЙ ОБЛАСТИ**

**ПОСТАНОВЛЕНИЕ**

от 07 февраля 2020 г. № 66

Об утверждении схемы  
расположения земельного участка  
на кадастровом плане территории

В соответствии с Земельным кодексом Российской Федерации, Федеральным законом «О введении в действие Земельного кодекса Российской Федерации», приказом Министерства экономического развития Российской Федерации от 27.11.2014 № 762 «Об утверждении требований к подготовке схемы расположения земельного участка или земельных участков на кадастровом плане территории и формату схемы расположения земельного участка или земельных участков на кадастровом плане территории при подготовке схемы расположения земельного участка или земельных участков на кадастровом плане территории в форме электронного документа, формы схемы расположения земельного участка или земельных участков на кадастровом плане территории, подготовка которой осуществляется в форме документа на бумажном носителе», на основании заявления от «31» января 2020 года № 21 Главы муниципального образования Владимировского сельского поселения Хиславичского района Смоленской области И. А. Шевандиной,

Администрация муниципального образования «Хиславичский район» Смоленской области п о с т а н о в л я е т:

1. Утвердить схему расположения земельного участка, государственная собственность на который не разграничена, на кадастровом плане территории из категории земель – земли населенных пунктов, площадью 15 кв. м., расположенного по адресу: Российская Федерация, Смоленская область, Хиславичский район, Владимировское сельское поселение, д. Владимировка.

2. Определить вид разрешенного использования земельного участка, указанного в пункте 1 настоящего постановления, - «Коммунальное обслуживание

(площадки для сбора мусора)». Земельный участок входит в зону Ж 2 – зона застройки малоэтажными жилыми домами.

3. Срок действия настоящего постановления составляет два года.


Глава муниципального образования  
«Хиславичский район»  
Смоленской области



**А. В. Загребаев**

**Схема расположения земельного участка или земельных участков на кадастровом плане территории**

Условный номер земельного участка: ЗУ		
Площадь земельного участка 15 м <sup>2</sup>		
Обозначение характерных точек границ	Координаты, МСК 67 I зона	
	X	Y
1	2	3
1	392797,93	1234230,16
2	392796,08	1234232,45
3	392792,16	1234229,35
4	392793,94	1234226,97
1	392797,93	1234230,16

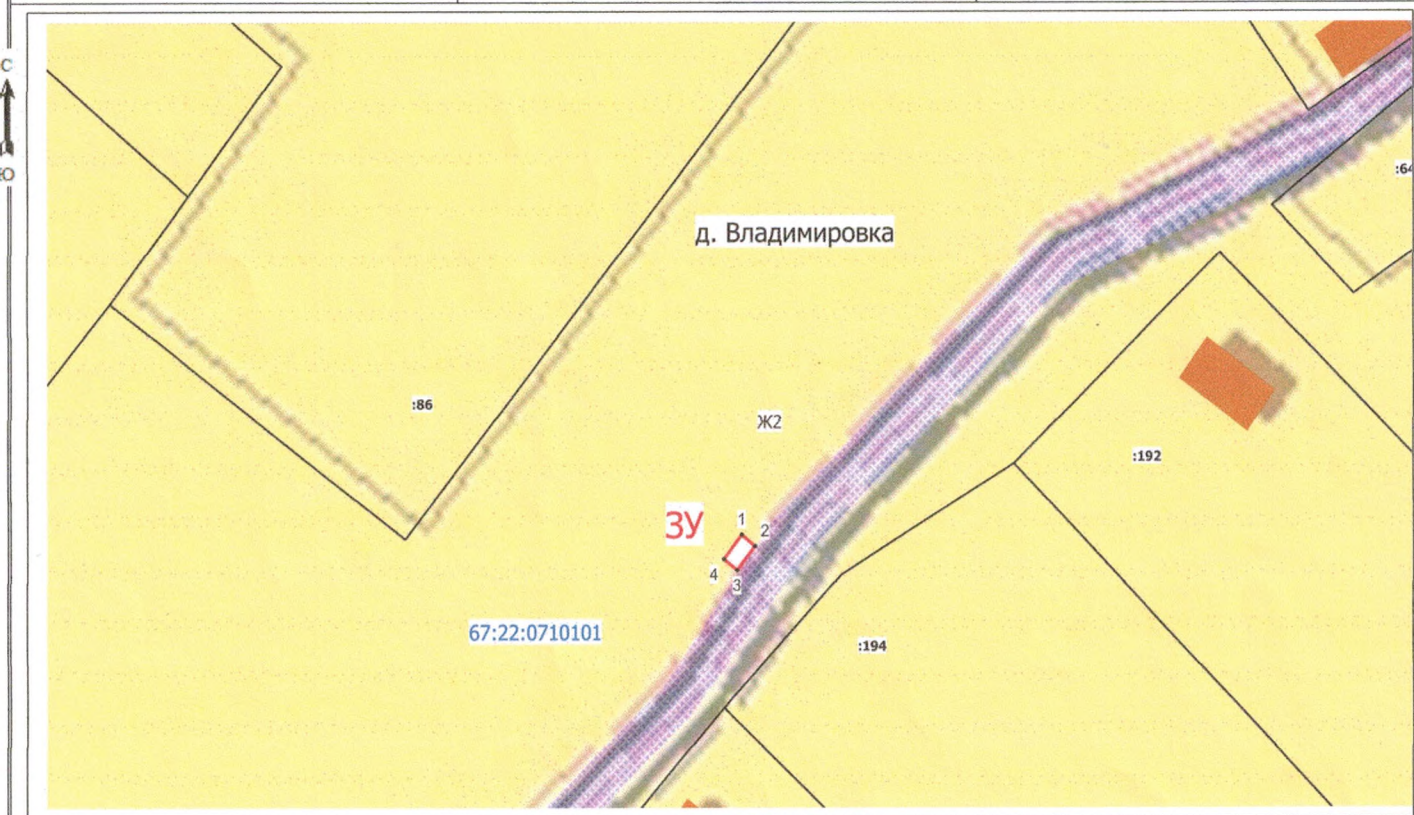

Масштаб 1:500

Название условного знака	Изображение
Существующая часть границы, имеющиеся в ЕГРН сведения о которой достаточны для определения ее местоположения	—
Вновь образованная часть границы, сведения о которой достаточны для определения ее местоположения	—
Часть границы кадастрового квартала	—
Надпись вновь образованного земельного участка	ЗУ
Надпись кадастрового номера земельного участка, имеющегося в ЕГРН	:194
Надпись кадастрового номера квартала	67:22:0710101
Характерная точка границы, сведения о которой позволяют однозначно определить ее положение на местности	•
<b>Территориальные зоны:</b>	
Зона застройки малоэтажными жилыми домами Ж2	■