

Управление Федеральной службы государственной регистрации, кадастра и картографии по Смоленской области
полное наименование органа регистрации прав

Выписка из Единого государственного реестра недвижимости об основных характеристиках и зарегистрированных правах на объект недвижимости

Сведения об основных характеристиках объекта недвижимости

В Единый государственный реестр недвижимости внесены следующие сведения:


Раздел 1 Лист 1		
Земельный участок		
вид объекта недвижимости		
Лист №1 Раздел 1	Всего листов раздела 1: 1	Всего разделов: 2
31 октября 2018:		Всего листов выписки: 2
Кадастровый номер:	67:22:0530101:502	
Номер кадастрового квартала:	67:22:0530101	
Дата присвоения кадастрового номера:	31.10.2018	
Ранее присвоенный государственный учетный номер:	данные отсутствуют	
Адрес (местоположение):	Российская Федерация, Смоленская область, р-н Хиславичский, Череповское сельское поселение, д. Черепово	
Площадь, м2:	23 +/- 2	
Кадастровая стоимость, руб:	9762.81	
Кадастровые номера расположенных в пределах земельного участка объектов недвижимости:	данные отсутствуют	
Категория земель:	Земли населенных пунктов	
Виды разрешенного использования:	магазины торговой площадью до 1000 кв.м	
Статус записи об объекте недвижимости:	Сведения об объекте недвижимости имеют статус "актуальные"	
Особые отметки:	Сведения для заполнения разделов: 2 - Сведения о зарегистрированных правах, отсутствуют.	
Получатель выписки:	Толстых Любовь Ивановна (представитель правообладателя), Правообладатель: АДМИНИСТРАЦИЯ МУНИЦИПАЛЬНОГО ОБРАЗОВАНИЯ "ХИСЛАВИЧСКИЙ РАЙОН" СМОЛЕНСКОЙ ОБЛАСТИ	

полное наименование организации	подпись	инициалы, фамилия
---------------------------------	---------	-------------------

М.П.

Выписка из Единого государственного реестра недвижимости об основных характеристиках и зарегистрированных правах на объект недвижимости
Описание местоположения земельного участка

Земельный участок		
вид объекта недвижимости		
Лист №1	Раздел 3	Всего листов раздела 3: 1
		Всего разделов: 2
		Всего листов выписки: 2
31 октября 2018г.		
Кадастровый номер: 67:22:05330101:502		

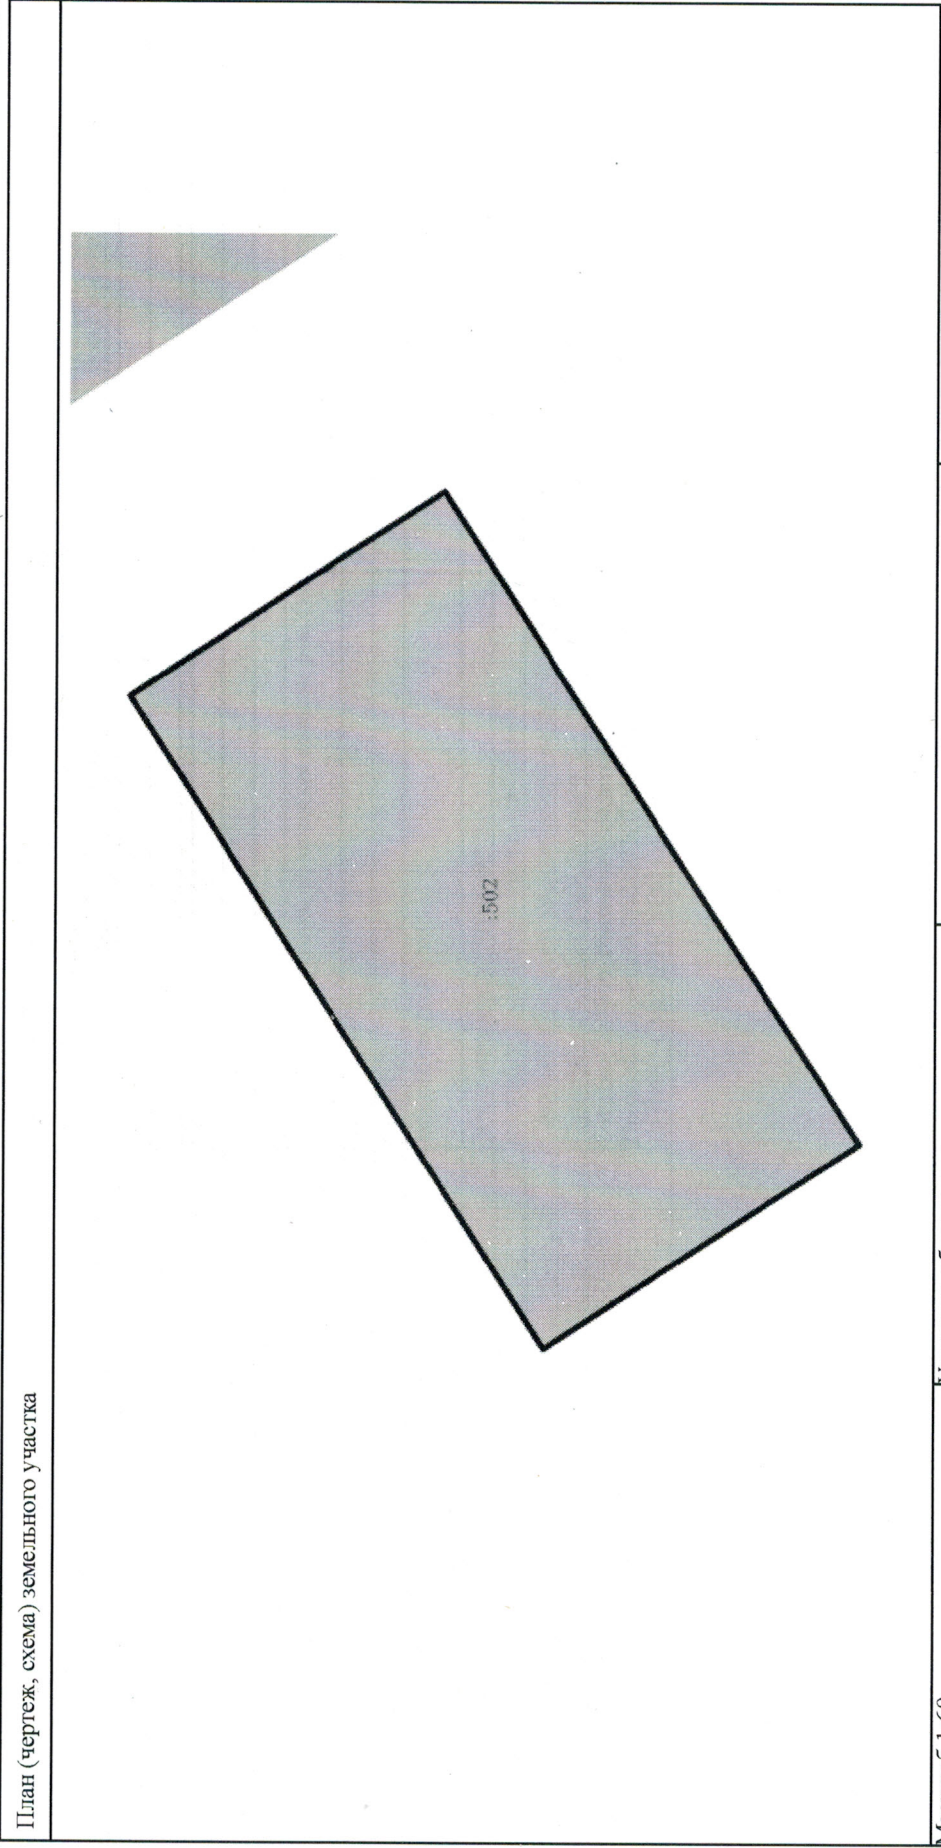

Масштаб 1:60	Условные обозначения:
Исполнительное наименование объекта недвижимости:	Подпись:
	Инициалы:

М.П.