

Филиал Федерального государственного учреждения «Федеральная кадастровая палата Федеральной службы государственной регистрации, кадастра и картографии» по Смоленской области
полное наименование органа регистрации прав

Выписка из Единого государственного реестра недвижимости об объекте недвижимости

Сведения о характеристиках объекта недвижимости

На основании запроса от 20.06.2019, поступившего на рассмотрение 20.06.2019, сообщаем, что согласно записям Единого государственного реестра недвижимости:

Земельный участок			
Лист №1	Раздел 1	Всего листов раздела 1: 2	Всего разделов: 7
Вид объекта недвижимости			Всего листов выписки: 8
20 июня 2019г. № КУВИ-001/2019-14042294			
Кадастровый номер: 67:22:0710101:188			
Номер кадастрового квартала: 67:22:0710101			
Дата присвоения кадастрового номера: 07.07.2016			
Ранее присвоенный государственный учетный номер: данные отсутствуют			
Адрес (местоположение): Смоленская область, Хиславичский район, д. Владимировка			
Площадь, м2: 2000 +/- 16			
Кадастровая стоимость, руб.: 70600			
Кадастровые номера расположенных в пределах земельного участка объектов недвижимости: данные отсутствуют			
Кадастровые номера объектов недвижимости, из которых образован объект недвижимости: данные отсутствуют			
Кадастровые номера образованных объектов недвижимости: данные отсутствуют			
Категория земель: Земли населенных пунктов			
Виды разрешенного использования: приусадебный участок для ведения личного подсобного хозяйства			
Сведения о кадастровом инженере: данные отсутствуют			
Сведения о лесах, водных объектах и об иных природных объектах, расположенных в пределах земельного участка: данные отсутствуют			
Сведения о том, что земельный участок полностью или частично расположен в границах зоны с особыми условиями использования территории или территории объекта культурного наследия: данные отсутствуют			
Сведения о том, что земельный участок расположен в границах особой экономической зоны, территории опережающего социально-экономического развития, зоны территориального развития в Российской Федерации, итерной зоны: данные отсутствуют			

Раздел 1 Лист 1


полное наименование должности	подпись	инициалы, фамилия
-------------------------------	---------	-------------------

М.П.

Выписка из Единого государственного реестра недвижимости об объекте недвижимости
Описание местоположения земельного участка

Земельный участок			
вид объекта недвижимости			
Лист №1	Раздел 3	Всего листов раздела 3: 1	Всего разделов: 7
20 июня 2019г. № КУВ/И-001/2019-14042294			Всего листов выписки: 8
Кадастровый номер: 67:22:0710101:188			

План (чертеж, схема) земельного участка

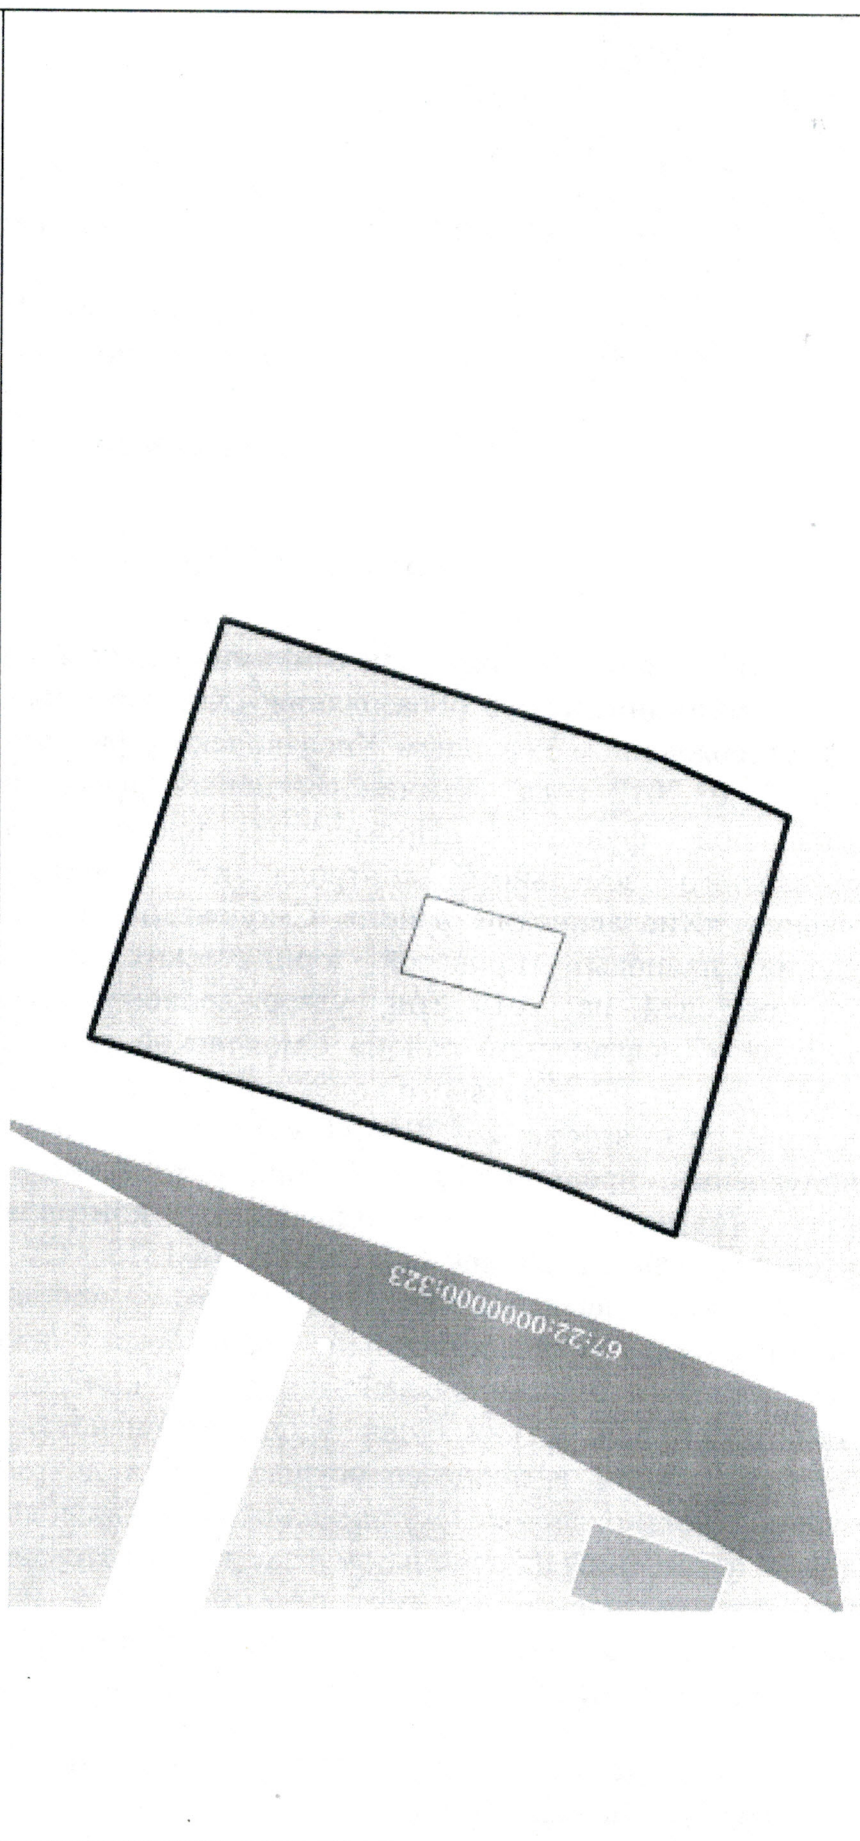

Масштаб 1:600	Условные обозначения:	
Полное наименование должности	Подпись	Инициалы, фамилия

М.П.