

Управление Федеральной службы государственной регистрации, кадастра и картографии по Смоленской области

(полное наименование органа кадастрового учета)

КВ.1

КАДАСТРОВАЯ ВЫПИСКА О ЗЕМЕЛЬНОМ УЧАСТКЕ

"28" марта 2018 г. № 6700/301/2018-105448

1	Кадастровый номер:	67:22:0200302:162	2	Лист № 1	3	Всего листов: 5
4	Номер кадастрового квартала:	67:22:0200302				
5	Предыдущие номера: —	6	Дата внесения номера в государственный кадастр недвижимости: 05.11.2013			
7	—					
8	Кадастровые номера объектов капитального строительства: —					
9	Адрес (описание местоположения): Смоленская область, п. Хиславичи, ул. Боровая, 50 метров севернее дома №5					
10	Категория земель: Земли населенных пунктов					
11	Разрешенное использование: ведение личного подсобного хозяйства на приусадебных участках					
12	Площадь: 162+/-4 кв. м					
13	Кадастровая стоимость: 17985.24 руб.					
14	Система координат: МСК 67					
15	Сведения о правах: не зарегистрировано					
16	Особые отметки: Для данного земельного участка обеспечен доступ посредством земельного участка (земельных участков) с кадастровым номером (кадастровыми номерами) земли общего пользования.					
17	Характер сведений государственного кадастра недвижимости (статус записи о земельном участке): Сведения об объекте имеют статус учтенные					
18	Дополнительные сведения:					
	18.1	Сведения о природных объектах, расположенных в пределах земельного участка: —				
	18.2	Кадастровые номера участков, образованных из земельного участка: —				
19	Сведения о кадастровых инженерах: Виноградов Андрей Сергеевич, 67-12-0298, 02.10.2013 г.					

НАЧАЛЬНИК
ТЕРРИТОРИАЛЬНОГО
ОТДЕЛА

ведущий специалист - эксперт
(полное наименование должности)



(подпись)

М.П.

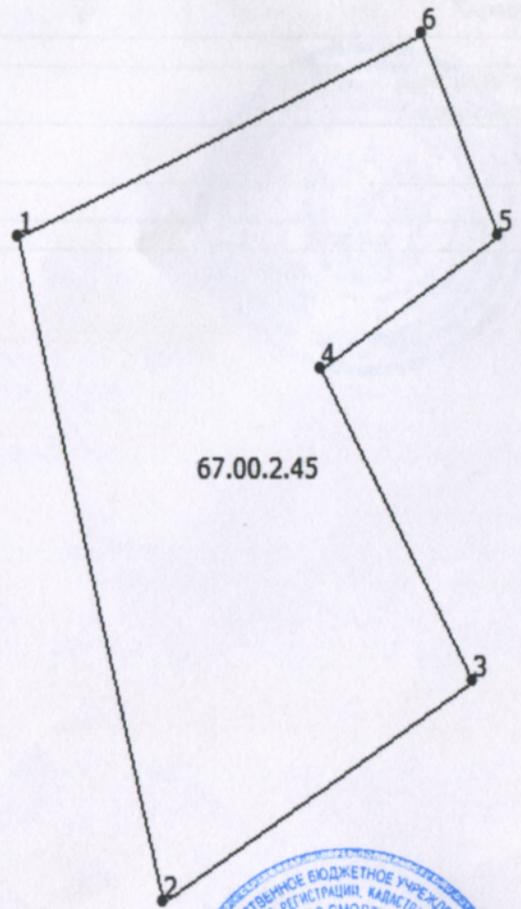
Виноградов А. С.

Л. В. Никитина

(инициалы, фамилия)

КАДАСТРОВАЯ ВЫПИСКА О ЗЕМЕЛЬНОМ УЧАСТКЕ

"28" марта 2018 г. № 6700/301/2018-105448

1	Кадастровый номер: 67:22:0200302:162	2	Лист № 2	3	Всего листов: 5
4	План (чертеж, схема) земельного участка 				
5	Масштаб 1:200				



НАЧАЛЬНИК
 ТЕРРИТОРИАЛЬНОГО
 ОТДЕЛА

ведущий специалист - эксперт
 (полное наименование должности)

(подпись) *Юрков Л. В.* Л. В. Никитина
 (инициалы, фамилия)

М.П.