Приложение 1.

к письму №6 от 27.07.2018г.

Генплан

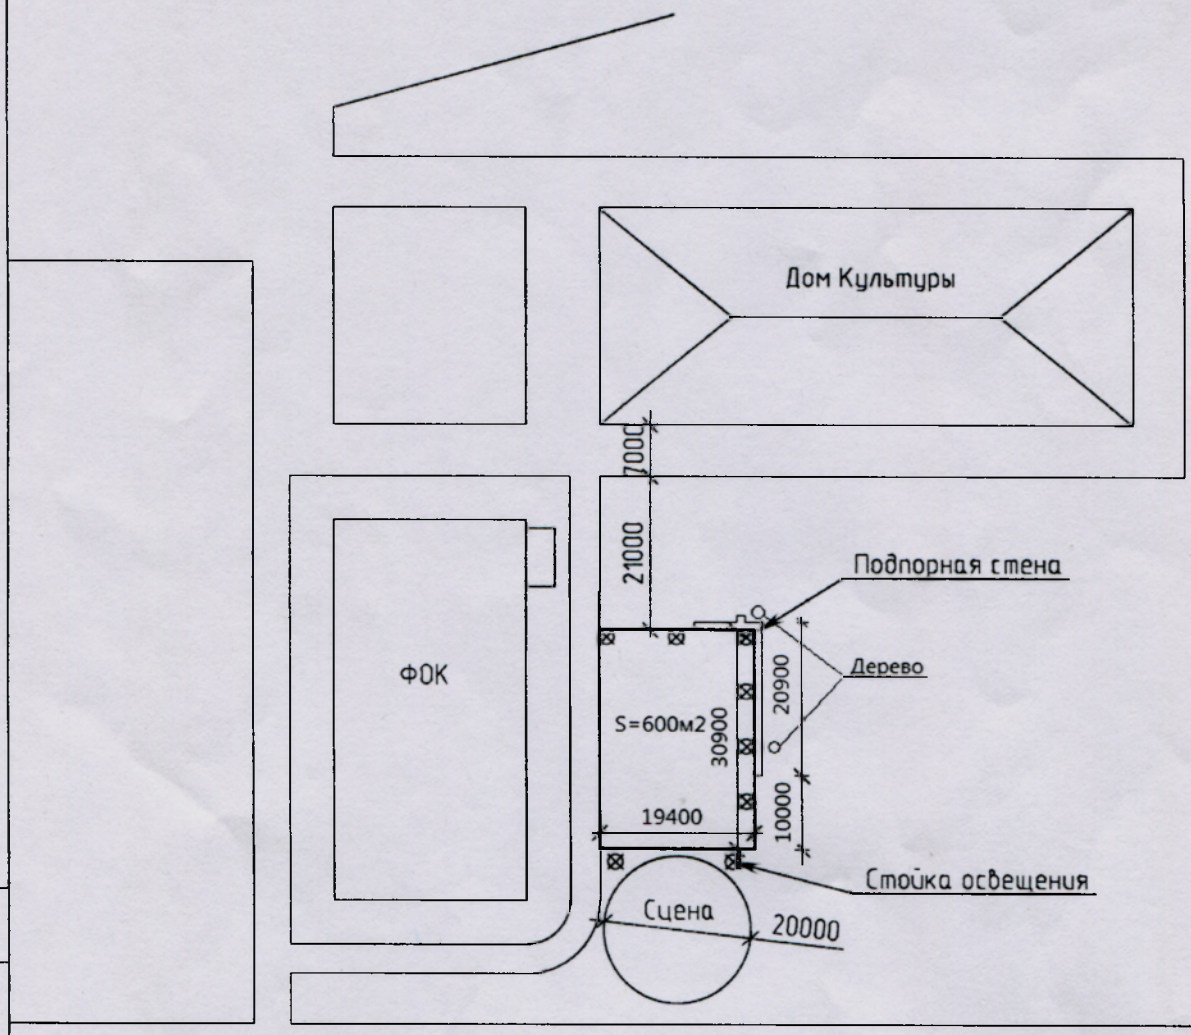

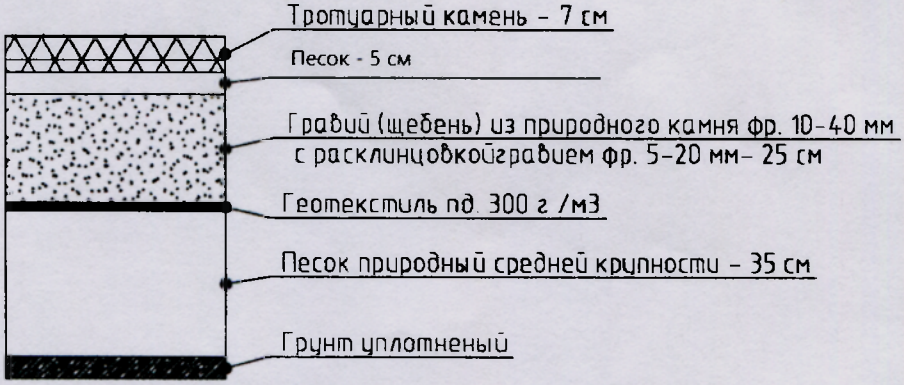

Согласовано

Взам. инв. №

Подп. и дата

Инв. № подл.

Изм.	Кол.уч.	Лист	№ док	Подп.	Дата

Салтыковский парк п. Хиславичи Смоленской области

Стадия	Лист	Листов