Утверждена

Постановление Администрации
(наименование документа об утверждении, включая наименования
Муниципального образования
органов государственной власти или органов местного
"Кисловичский район"
самоуправления, принявших решение об утверждении схемы
Смоленской области
или подписавших соглашение о перераспределении земельных участков)

от 31 июля 2018 г № 470

Схема расположения земельного участка или земельных участков на кадастровом плане территории

Условный номер земельного участка

Площадь земельного участка 290 м²

Обозначение характерных точек границ	Координаты, м	
	X	Y
1	2	3
1	394421.38	1228535.66
2	394418.81	1228541.10
3	394417.07	1228545.48
4	394399.71	1228536.57
5	394392.96	1228534.13
6	394390.59	1228532.97
7	394395.45	1228523.73
8	394395.98	1228523.77
9	394408.38	1228530.01
10	394416.96	1228534.24
1	394421.38	1228535.66

Схема расположения земельного участка или земельных участков на кадастровом плане территории

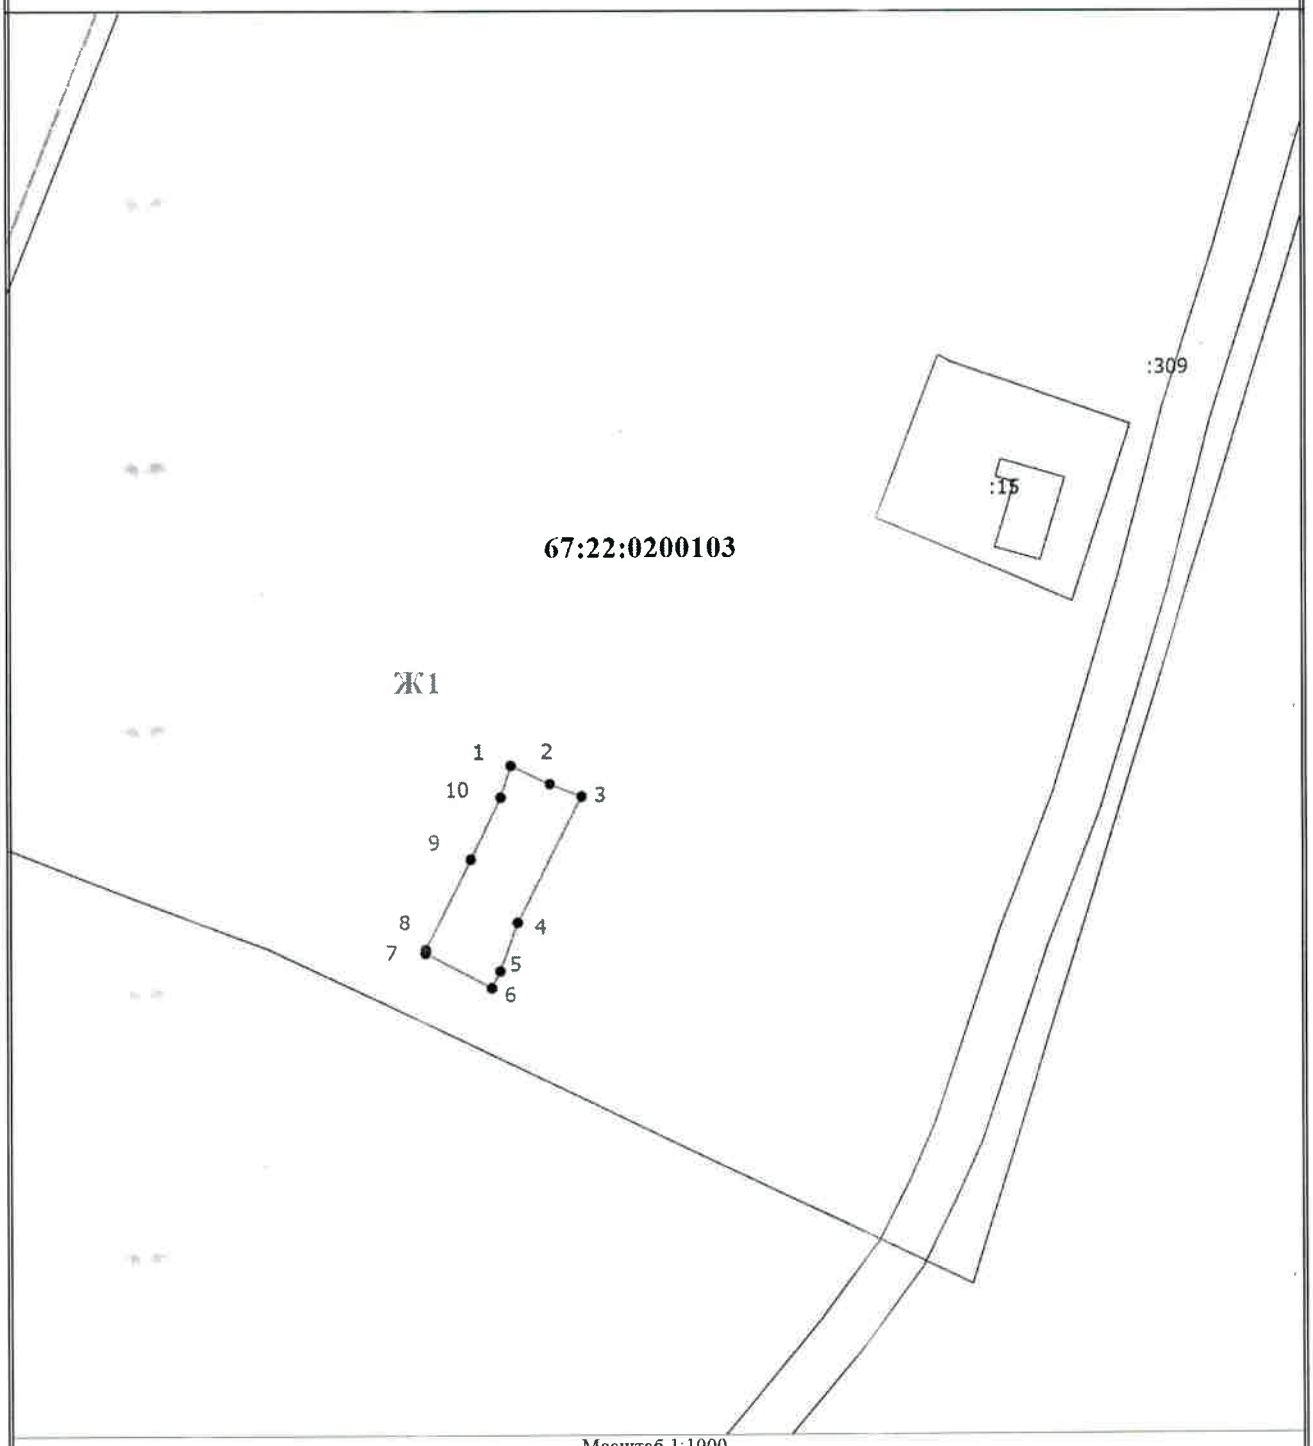

Масштаб 1:1000

Условные обозначения

- Существующая часть границы, сведения о которой достаточны для определения ее местоположения
- Вновь образованная часть границы, сведения о которой достаточны для определения ее местоположения
- Характерная точка границы, сведения о которой позволяют однозначно определить ее положение на местности
- н1 - Обозначение новой характерной точки
- Часть контура, образованного проекцией существующего наземного конструктивного элемента здания, сооружения, объекта незавершенного строительства
- Граница кадастрового квартала
- 67:22:0200103 - Номер кадастрового квартала
- Ж1 - Территориальная зона в соответствии с ПЗЗ