

ГЕНЕРАЛЬНЫЙ ПЛАН

Упинского сельского поселения Хиславичского района Смоленской области

Карта планируемого размещения объектов местного значения. Карта функциональных зон поселения.

Карта планируемого размещения объектов социальной инфраструктуры и муниципального жилого фонда на территории поселения.

Карта зон с особыми условиями использования. Карта развития объектов и сетей инженерно-технического обеспечения.

Карта развития объектов транспортной инфраструктуры. М 1:20000.

Условные обозначения

сущ.	проект.	Границы
		граница муниципального района
		граница городского поселения
		граница сельского поселения
		граница населенного пункта
Функциональные зоны поселения		
Категории земель		
		земли лесного фонда
		земли сельскохозяйственного назначения
		земли промышленности, энергетики, транспорта, связи, радиовещания, телевидения, информатики, земли для обеспечения космической деятельности, земли обороны, земли безопасности и земли иного специального назначения
		земли водного фонда
		зоны различных категорий с мелиорацией


сущ.	проект.	Границы зон с особыми условиями использования территорий
		охранная зона инженерных сетей
		санитарно-защитные зоны
		водоохранная зона

сущ.	проект.	Районы распространения грунтов
		границы расположения торфа
		пески
		глинистые грунты
		гравий, песок
		торф
		глина
водные объекты		
		болота
		границы земельных участков, стоящих на учете в ГКН

сущ.	проект.	Границы функциональных зон
		жилые зоны
		общественно-деловые зоны
		зоны производственного использования
		зоны инженерной и транспортной инфраструктуры
		зоны сельскохозяйственного использования
		зоны рекреационного назначения
		зоны специального назначения
		зоны иного назначения, в соответствии с местными условиями (территория общего пользования)

сущ.	проект.	Объекты капитального строительства
		объекты капитального строительства здравоохранения (медицинские учреждения)
		объекты капитального строительства учебного-образовательного назначения (школы, детские сады)
		объекты капитального строительства культурно-досугового назначения
		объекты капитального строительства производственного и коммунально-складского назначения
		объекты капитального строительства сельскохозяйственного назначения
		администрация поселения
		почтовые отделения
		предприятия торговли
		культурные сооружения
Объекты культурного наследия		
		памятники
		объекты культурного наследия
		достопримечательные места

сущ.	проект.	Транспортная инфраструктура
		дороги регионального значения
		дороги межмуниципального значения
		дороги местного значения
		мосты, путепроводы
Инженерная инфраструктура		
		подстанции
		водозаборные сооружения
		водонапорные башни
		газорегуляторные пункты
		очистные сооружения
		ВЛ-110 кВ
		ВЛ-10 кВ
		газопровод среднего давления
Особые условия использования территории		
		объекты специального назначения (кладбища)

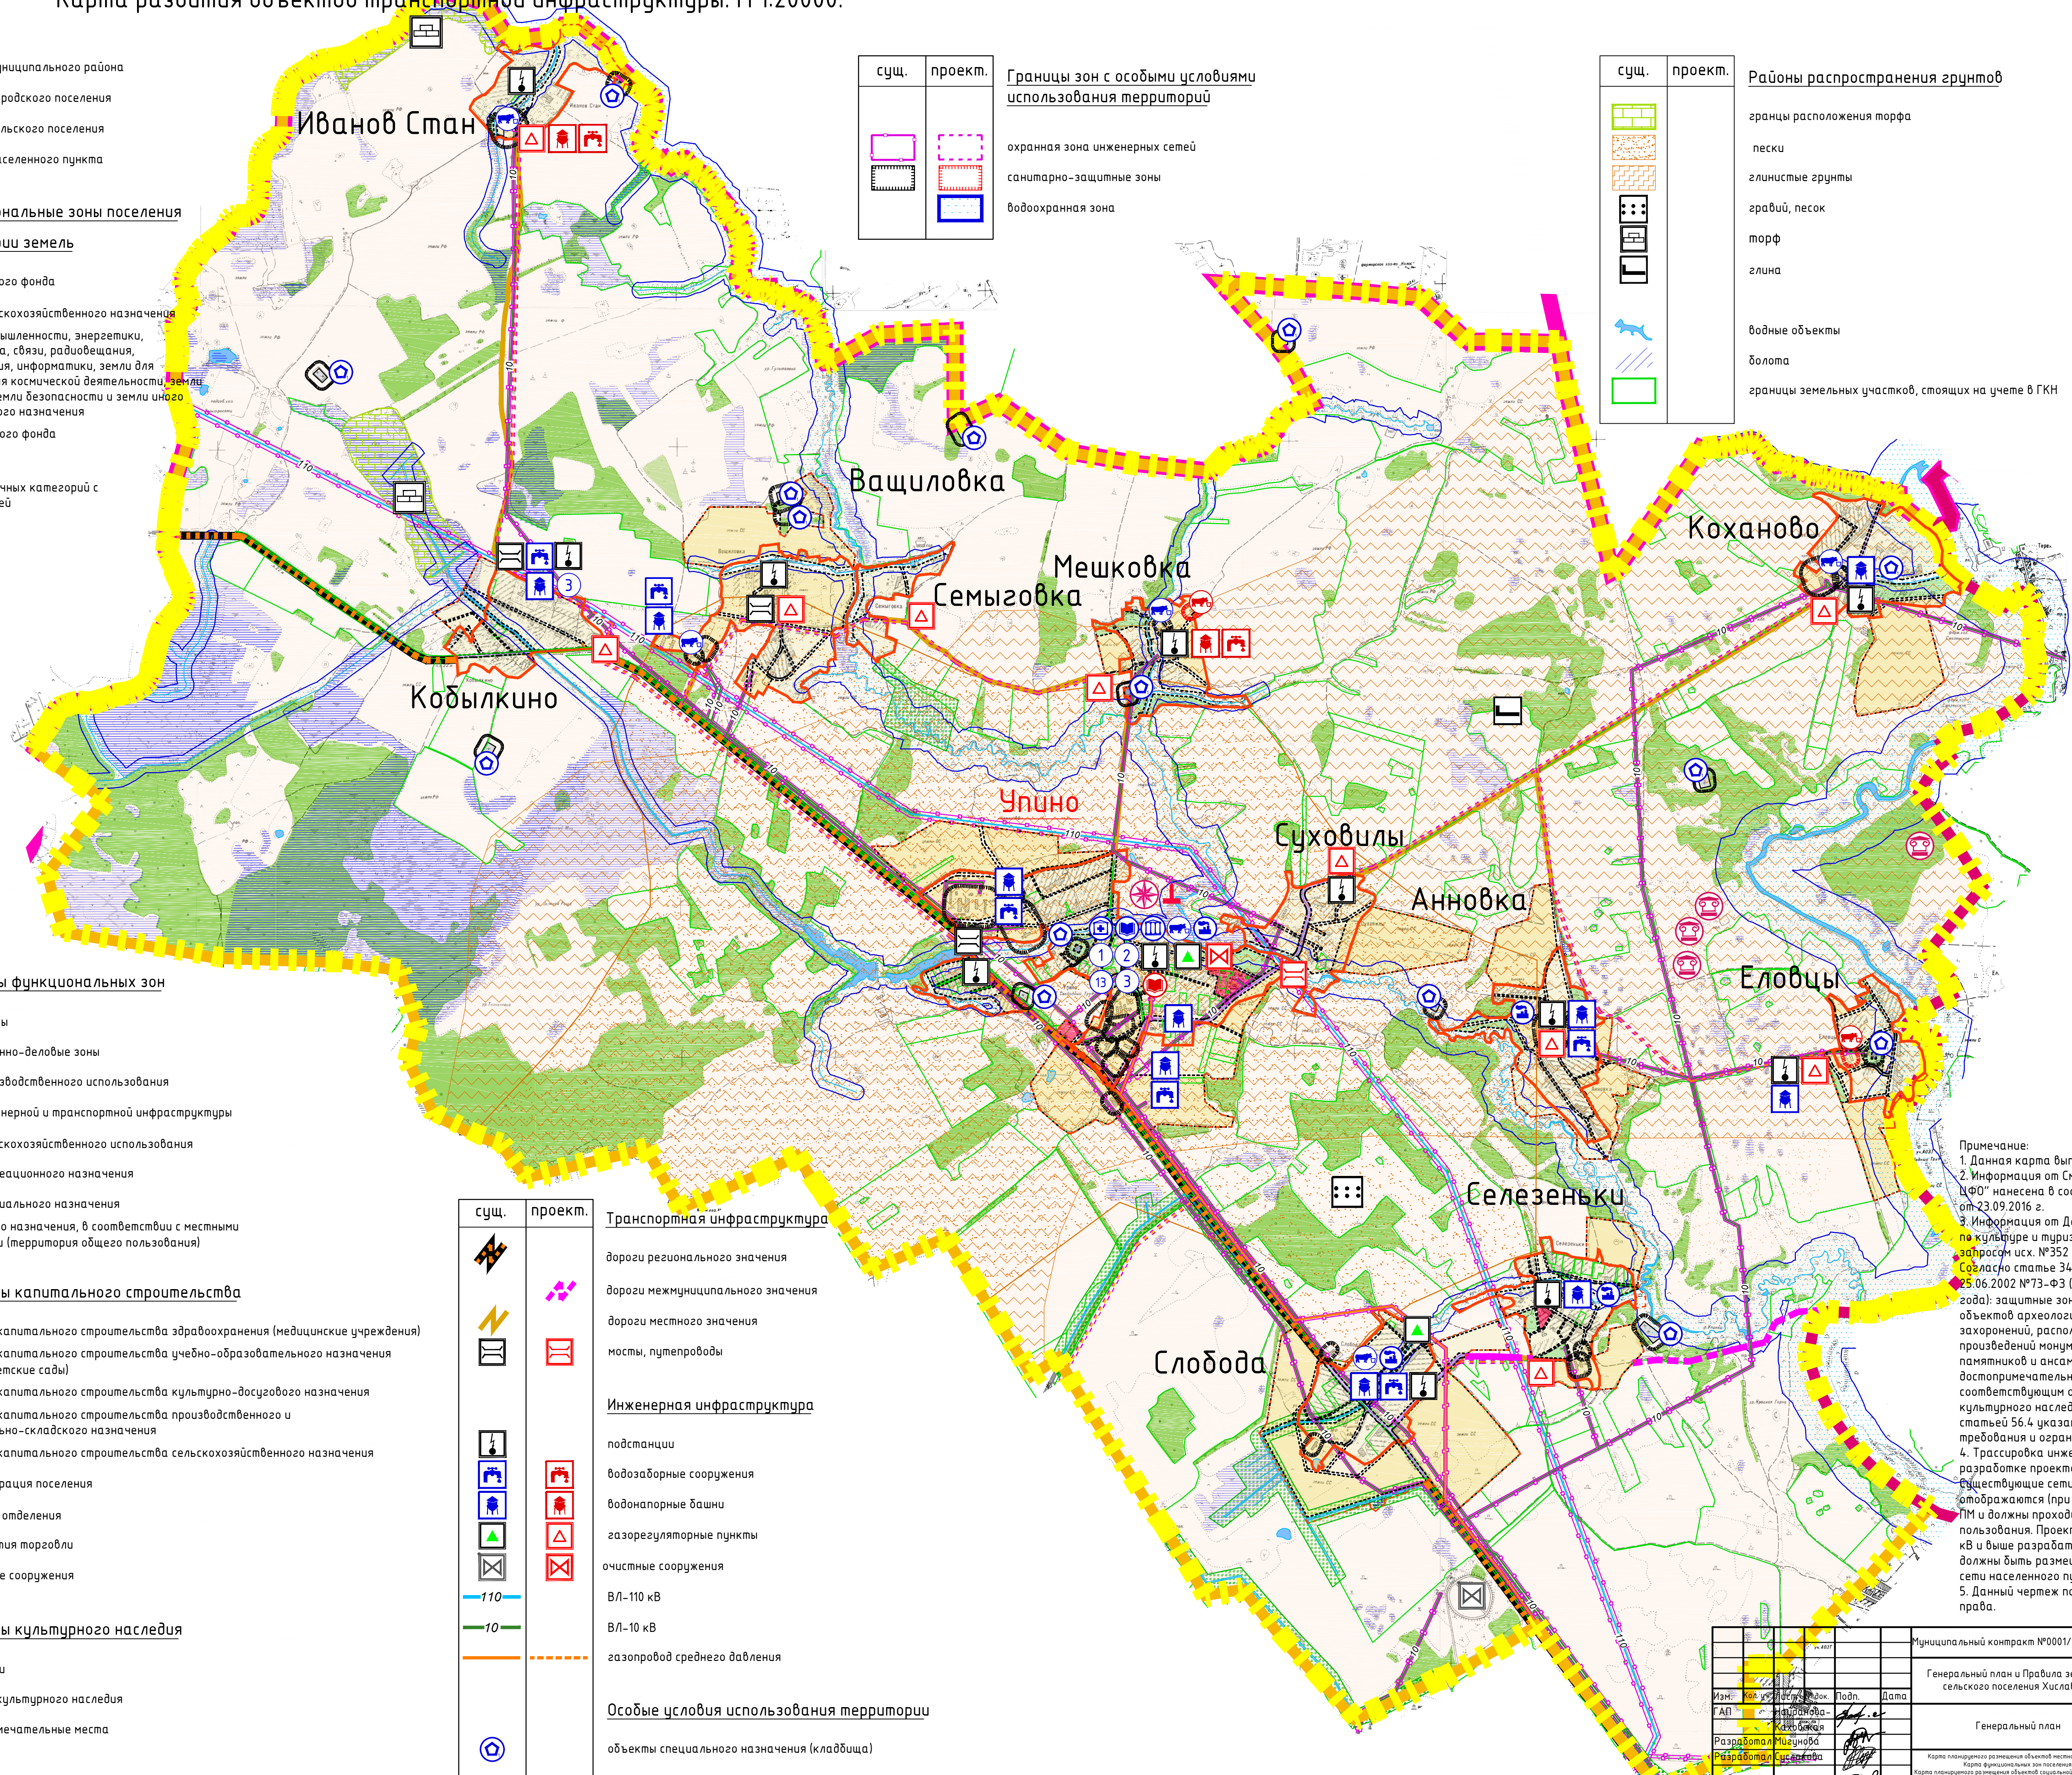

Примечание:
 1. Данная карта выполнена с точностью 1:10000.
 2. Информация от Смоленского филиала ФБУ "ТФГИ по ЦФО" нанесена в соответствии с запросом исх. №383 от 23.09.2016 г.
 3. Информация от Департамента Смоленской области по культуре и туризму нанесена в соответствии с запросом исх. №352 от 16.09.2016 г.
 4. Согласно статье 341 Федерального закона от 25.06.2002 №73-ФЗ (вступила в силу 3 октября 2016 года): защитные зоны не устанавливаются для объектов археологического наследия, некрополей, захоронений, расположенных в границах некрополей, произведений монументального искусства, а также памятников и ансамблей, расположенных в границах достопримечательного места, в которых соответствующим органом охраны объектов культурного наследия установлены предусмотренные статьей 56.4 указанного Федерального закона требования и ограничения.
 5. Данный чертеж попадает под действие авторского права.

Муниципальный контракт №0001/16 от 12.09.2016 г.		ГП-1
Генеральный план и Правила землепользования и застройки Упинского сельского поселения Хиславичского района Смоленской области		
Изм.	Код	Дата
Разработал	Мушкова	
Проверил	Шатлова	
А. контр.	Шатлова	
Генеральный план		Страницы: П 1 4