

Выписка из Единого государственного реестра недвижимости об основных характеристиках и зарегистрированных правах на объект недвижимости

Сведения об основных характеристиках объекта недвижимости

В Единый государственный реестр недвижимости внесены следующие сведения:

Земельный участок		
вид объекта недвижимости		
Лист №1	Раздел 1	Всего листов раздела 1: 1
		Всего разделов: 2
		Всего листов выписки: 2
24 октября 2018г.		
Кадастровый номер:	67:22:0200106:270	
Номер кадастрового квартала:	67:22:0200106	
Дата присвоения кадастрового номера:	13.08.2018	
Ранее присвоенный государственный учетный номер:	данные отсутствуют	
Адрес (местоположение):	Российская Федерация, Смоленская область, Хиславичский Муниципальный Район, Городское Поселение Хиславичское, п. Хиславичи, ул. Кооперативная, участок 24А	
Площадь, м2:	2243 +/- 17	
Кадастровая стоимость, руб:	249017.86	
Кадастровые номера расположенных в пределах земельного участка объектов недвижимости:	данные отсутствуют	
Категория земель:	Земли населенных пунктов	
Виды разрешенного использования:	ведение личного подсобного хозяйства на приусадебных участках	
Статус записи об объекте недвижимости:	Сведения об объекте недвижимости имеют статус "актуальные"	
Особые отметки:	Сведения для заполнения разделов: 2 - Сведения о зарегистрированных правах, отсутствуют.	
Получатель выписки:	Толстых Любовь Ивановна	

Раздел 1 Лист 1

ГОСУДАРСТВЕННЫЙ


РЕГИСТРАТОР

полное наименование должности

подпись

М.П.

инициалы, фамилия

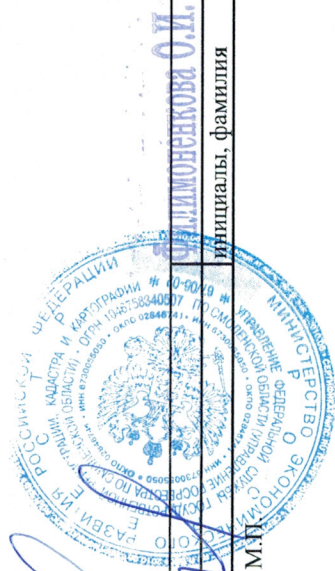


Выписка из Единого государственного реестра недвижимости об основных характеристиках и зарегистрированных правах на объект недвижимости

Описание местоположения земельного участка

Земельный участок			
вид объекта недвижимости			
Лист №1	Раздел 3	Всего листов раздела 3: 1	Всего разделов: 2
24 октября 2018г.			Всего листов выписки: 2
Кадастровый номер: 67:22:0200106:270			

План (чертеж, схема) земельного участка

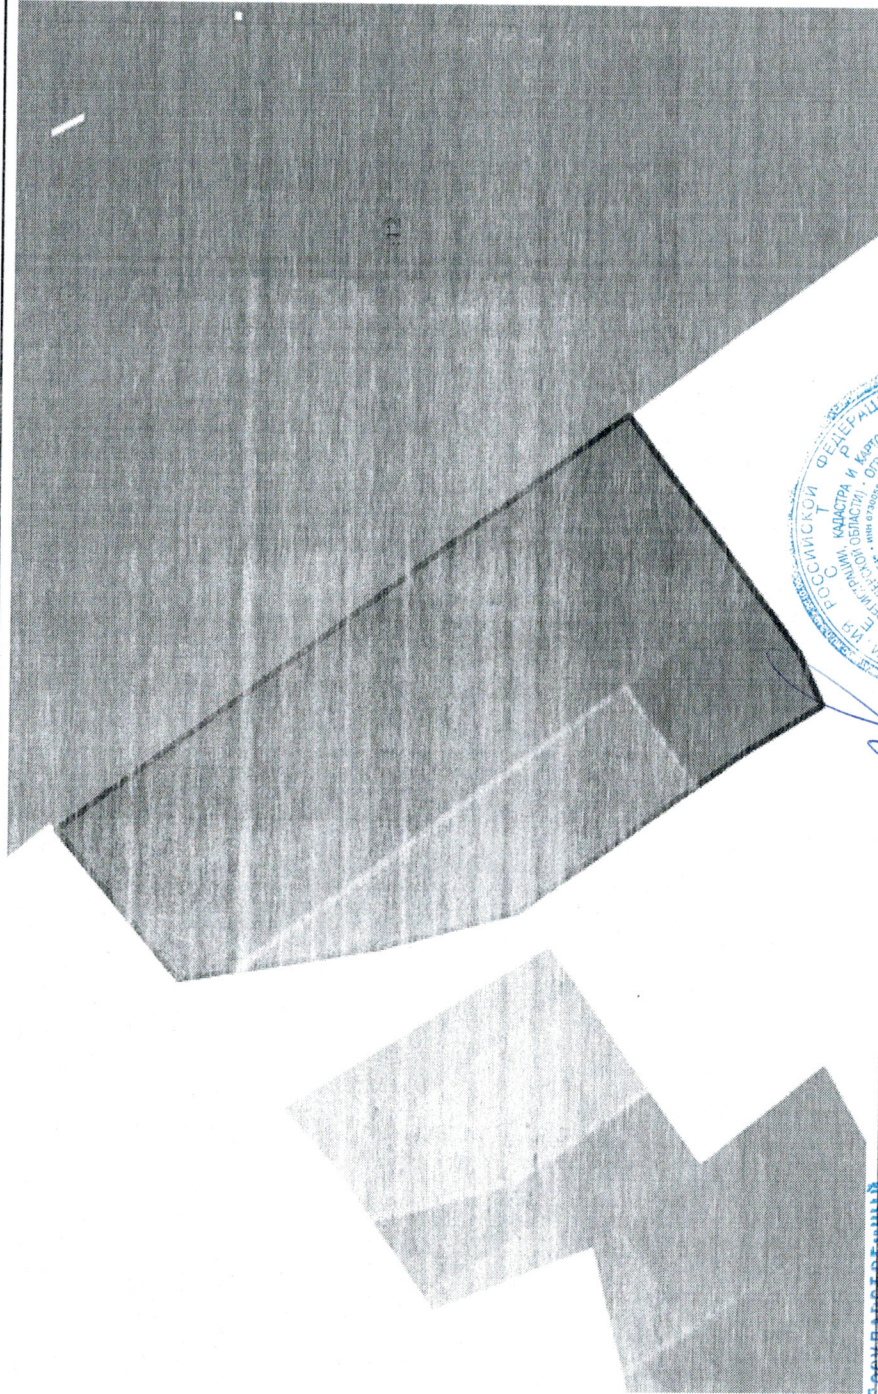

Масштаб 1:700

Условные обозначения:

ГОСУДАРСТВЕННЫЙ

РЕГИСТРАТОР

ПОЛНОЕ НАИМЕНОВАНИЕ ДОЛЖНОСТИ

ПОДПИСЬ

М.П.

Инициалы, фамилия

